


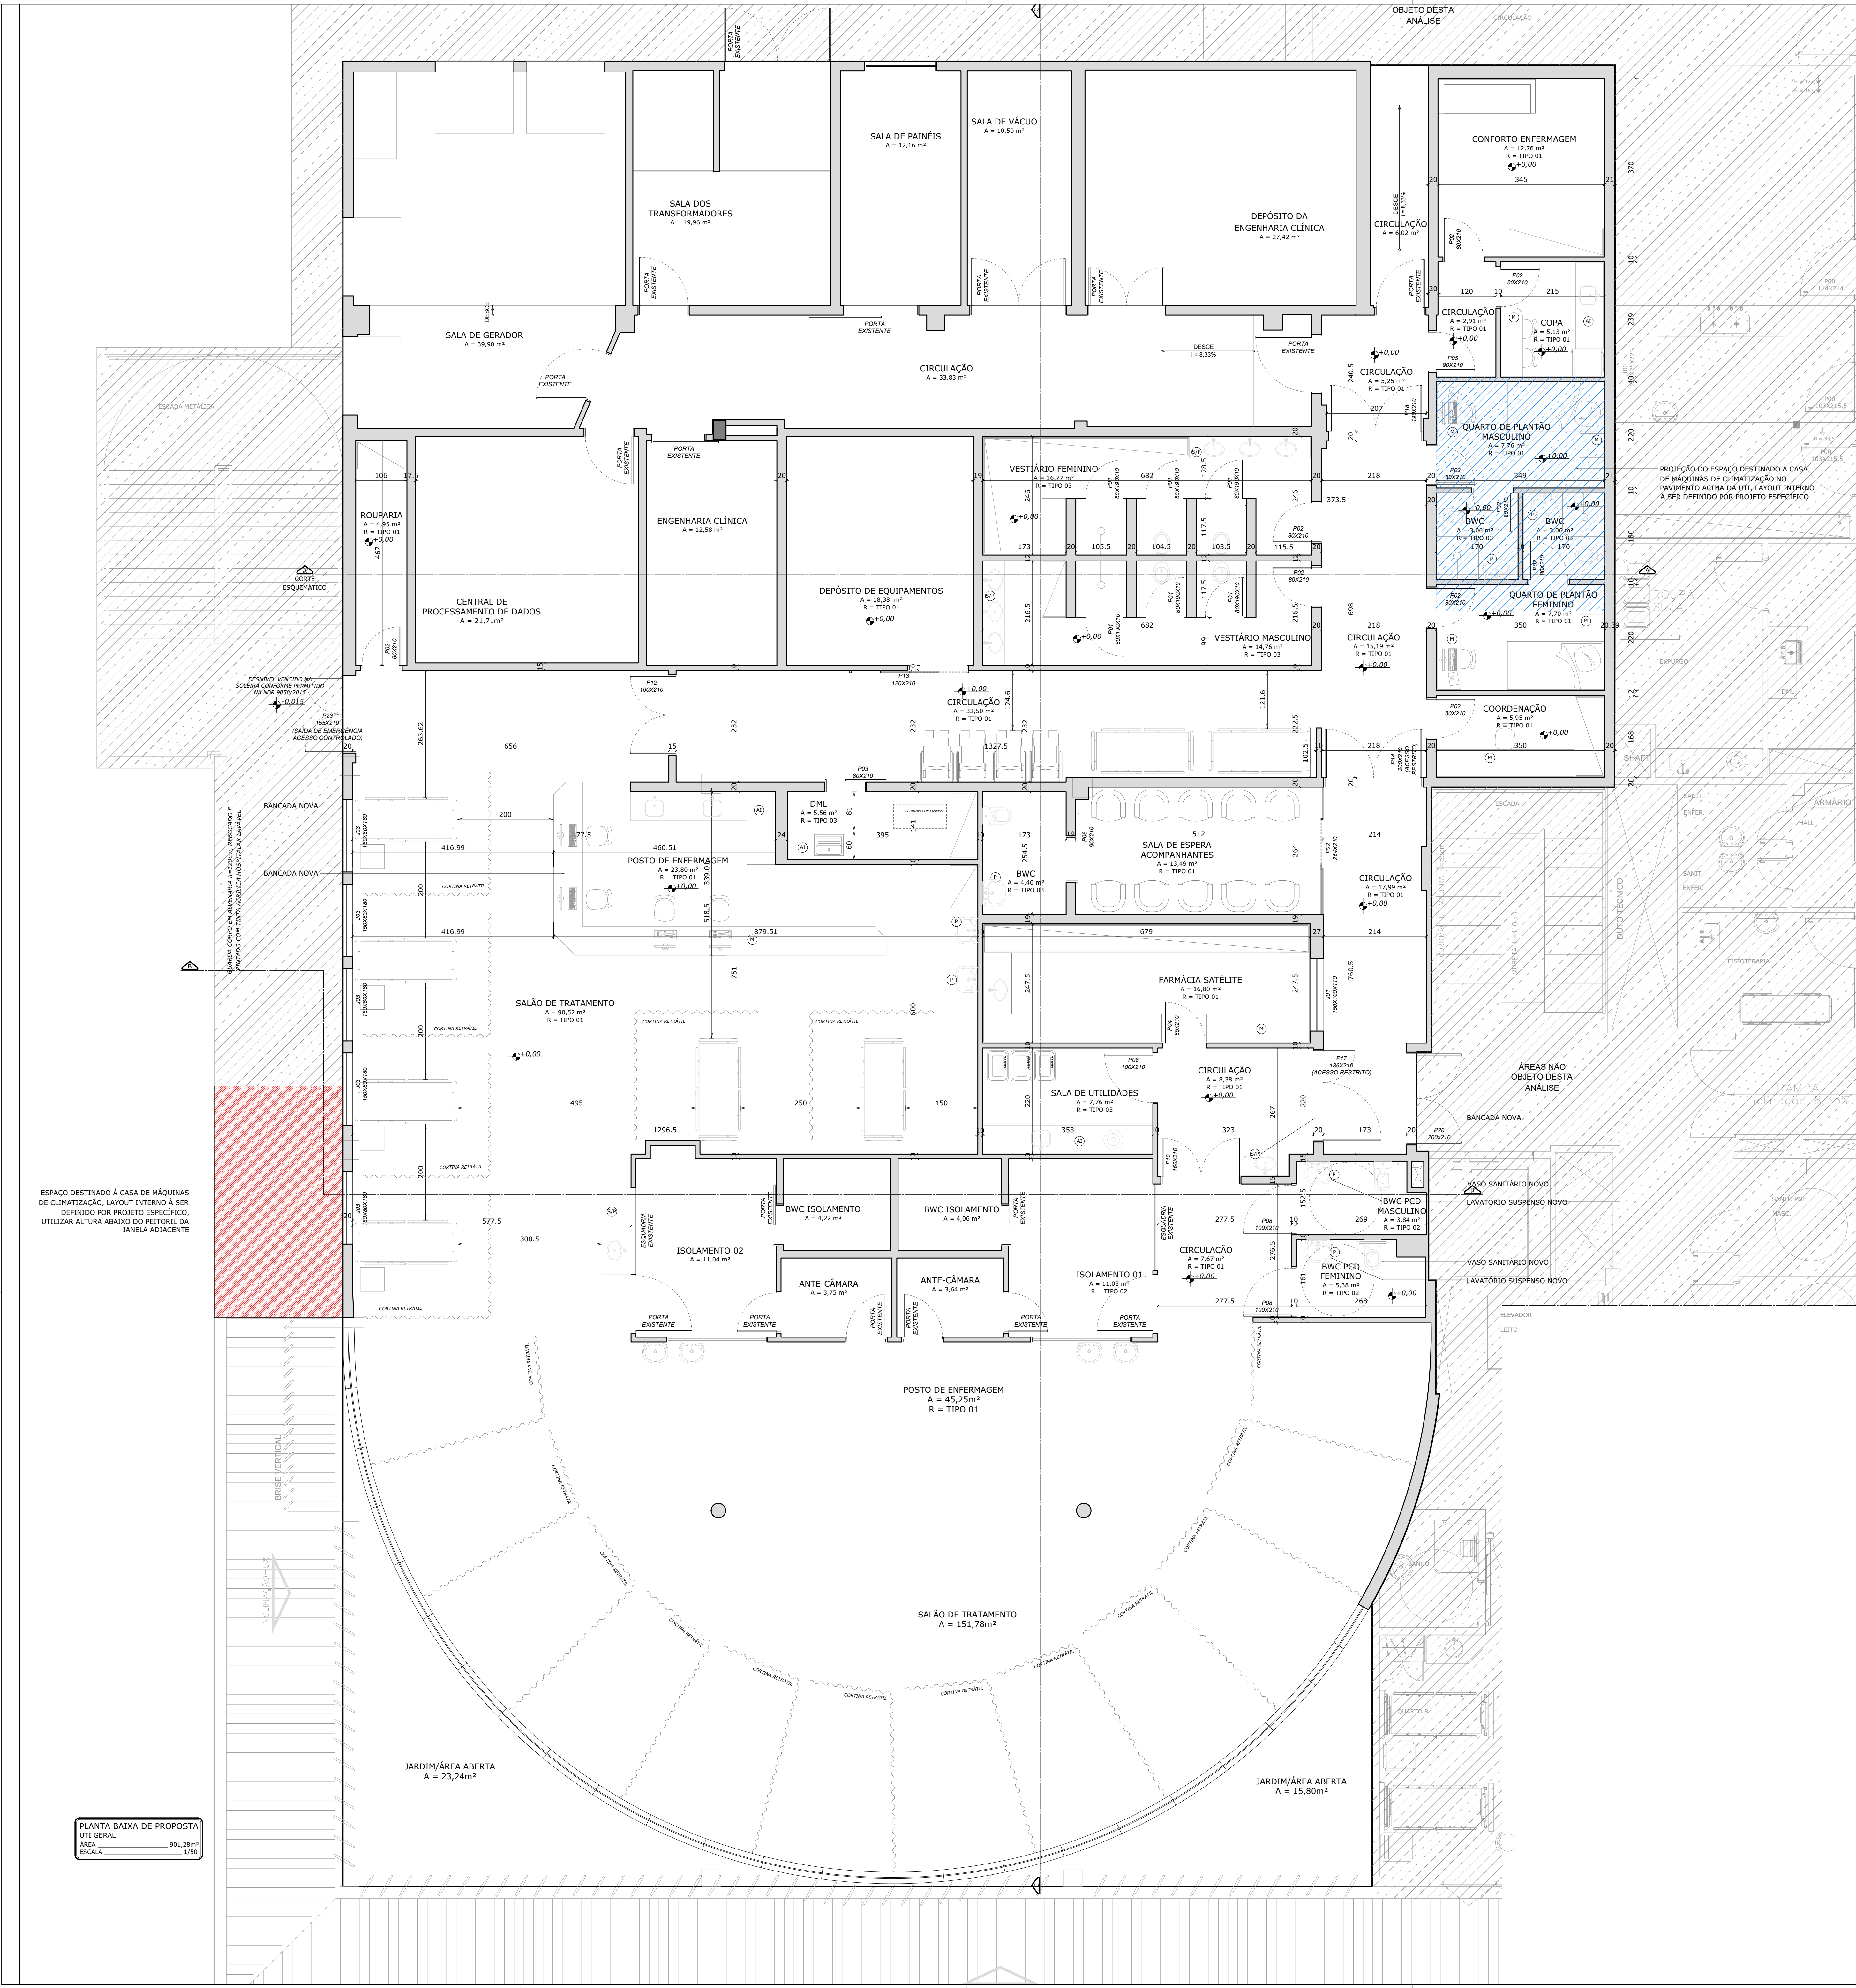



QUADRO DE ESQUADRIAS					
DESCRIÇÃO	DIMENSÕES LIVRES			MATERIAL	TIPO
	COMP.(cm)	ALT.(cm)	PEL.(cm)		
P-01	80	190	10	FOLHA DE MADEIRA REVESTIDA EM PVC NA COR BRANCA, BATENTES E GUARNIÇÕES EM PVC NA COR BRANCA.	01 FOLHA DE GIRO
P-02	80	210	-	FOLHA DE MADEIRA REVESTIDA EM PVC NA COR BRANCA, BATENTES E GUARNIÇÕES EM PVC NA COR BRANCA.	01 FOLHA DE GIRO
P-03	80	210	-	FOLHA DE MADEIRA REVESTIDA EM PVC NA COR BRANCA, BATENTES E GUARNIÇÕES EM PVC NA COR BRANCA.	01 FOLHA DE CORREIR
P-04	85	210	-	FOLHA DE MADEIRA REVESTIDA EM PVC NA COR BRANCA, BATENTES E GUARNIÇÕES EM PVC NA COR BRANCA.	01 FOLHA DE GIRO
P-05	90	210	-	FOLHA DE MADEIRA REVESTIDA EM PVC NA COR BRANCA, BATENTES E GUARNIÇÕES EM PVC NA COR BRANCA.	01 FOLHA DE GIRO
P-06	90	210	-	FOLHA DE MADEIRA REVESTIDA EM PVC NA COR BRANCA, BATENTES E GUARNIÇÕES EM PVC NA COR BRANCA.	01 FOLHA DE CORREIR
P-07	100	210	-	PORTA CORTA-FOGO	01 FOLHA DE GIRO
P-08	100	210	-	FOLHA DE MADEIRA REVESTIDA EM PVC NA COR BRANCA, BATENTES E GUARNIÇÕES EM PVC NA COR BRANCA.	01 FOLHA DE GIRO
P-09	100	210	-	FOLHA DE MADEIRA REVESTIDA EM PVC NA COR BRANCA, BATENTES E GUARNIÇÕES EM PVC NA COR BRANCA.	01 FOLHA DE CORREIR
P-10	103	212	-	PORTA METÁLICA ACÚSTICA COM PINTURA EM TINTA VINÍLICA SOLIDADA	01 FOLHA DE GIRO
P-11	115	215	-	FOLHA DE MADEIRA REVESTIDA EM PVC NA COR BRANCA, BATENTES E GUARNIÇÕES EM PVC NA COR BRANCA.	01 FOLHA DE GIRO
P-12	160	210	-	FOLHA DE MADEIRA REVESTIDA EM PVC NA COR BRANCA, BATENTES E GUARNIÇÕES EM PVC NA COR BRANCA.	02 FOLHAS DE GIRO
P-13	120	210	-	FOLHA DE MADEIRA REVESTIDA EM PVC NA COR BRANCA, BATENTES E GUARNIÇÕES EM PVC NA COR BRANCA.	01 FOLHA DE CORREIR
P-14	200	210	-	FOLHA DE MADEIRA REVESTIDA EM PVC NA COR BRANCA, BATENTES E GUARNIÇÕES EM PVC NA COR BRANCA.	02 FOLHAS DE GIRO
P-15	150	210	-	FOLHA VENEZIANA EM ALUMÍNIO BRANCO	01 FOLHA DE CORREIR
P-16	156	190	15	FOLHA VENEZIANA EM ALUMÍNIO BRANCO	02 FOLHAS DE GIRO
P-17	186	210	-	FOLHA DE MADEIRA REVESTIDA EM PVC NA COR BRANCA, BATENTES E GUARNIÇÕES EM PVC NA COR BRANCA.	02 FOLHAS DE GIRO
P-18	190	210	-	FOLHA DE MADEIRA REVESTIDA EM PVC NA COR BRANCA, BATENTES E GUARNIÇÕES EM PVC NA COR BRANCA.	02 FOLHAS DE GIRO
P-19	195	190	15	FOLHA VENEZIANA EM ALUMÍNIO BRANCO	02 FOLHAS DE GIRO
P-20	200	210	-	PORTA CORTA-FOGO	02 FOLHAS DE GIRO
P-21	221	282	-	FOLHA VENEZIANA EM ALUMÍNIO BRANCO	02 FOLHAS DE GIRO
P-22	264	210	-	VIDRO TEMPERADO COM FERRAGENS EM ALUMÍNIO ANODIZADO BRANCO	01 FOLHA FIXA
P-23	155	210	-	PORTA CORTA-FOGO	02 FOLHAS DE GIRO

LEGENDA IDENTIFICAÇÃO DE REVESTIMENTOS

R = TIPO 01
PISO - MANTA VINÍLICA SOLDADA
PAREDE - PINTURA EM TINTA ACÍLICA, BACTERICIDA E LAVÁVEL, EM COR CLARA
TETO - FORRO EM GESSO ACARTONADO COM PINTURA EM TINTA ACÍLICA, BACTERICIDA E LAVÁVEL, EM COR BRANCA
RODAPE - MANTA VINÍLICA SOLDADA

R = TIPO 02
PISO - MANTA VINÍLICA SOLDADA
PAREDE - PINTURA EM TINTA EPOXI EM COR CLARA
TETO - FORRO EM GESSO ACARTONADO COM PINTURA EM TINTA EPOXI, EM COR BRANCA
RODAPE - MANTA VINÍLICA SOLDADA

R = TIPO 03
PISO - PORCELANATO COM REJUNTE EPOXI
PAREDE - PORCELANATO COM REJUNTE EPOXI
TETO - FORRO EM GESSO ACARTONADO COM PINTURA EM TINTA ACÍLICA, BACTERICIDA E LAVÁVEL, EM COR BRANCA
RODAPE - MANTA VINÍLICA SOLDADA

R = TIPO 04
PISO - PORCELANATO COM REJUNTE EPOXI
PAREDE - PINTURA EM TINTA ACÍLICA, BACTERICIDA E LAVÁVEL, EM COR CLARA
TETO - FORRO EM GESSO ACARTONADO COM PINTURA EM TINTA ACÍLICA, BACTERICIDA E LAVÁVEL, EM COR BRANCA
RODAPE - PORCELANATO COM REJUNTE EPOXI

R = TIPO 05
PISO - CONCRETO DESEMPENADO COM PINTURA EM TINTA ACÍLICA LAVÁVEL
PAREDE - PINTURA EM TINTA ACÍLICA, BACTERICIDA E LAVÁVEL, EM COR CLARA
TETO - LAJE DE CONCRETO APARENTE COM PINTURA EM TINTA ACÍLICA
RODAPE - NÃO HA

LEGENDA IDENTIFICAÇÃO DE BANCADAS

(A) BANCADAS DE AÇO INOXIDÁVEL
(B) BANCADAS DE MADEIRA COM REVESTIMENTO MELAMÍNICO IMPERMEÁVEL
(C) BANCADAS DE PORCELANATO (COMPOSTO DE QUARTZO) OU PORCELANATO. AS BANCADAS DE PORCELANATO SÃO BANCADAS SEM ENDESA E DE SUPERFÍCIE MONOLÍTICA
(D) BANCADAS DE PORCELANA

LEGENDA IDENTIFICAÇÃO DE EQUIPAMENTOS

(E) LAVATÓRIO SUSPENSIVO VOGUE PLUS COR BRANCO Cód. L-53.17 - DECA
(F) BACIA PARA CAIXA ACOPLADA VOGUE PLUS COR BRANCO P.505.17 - DECA, COM CAIXA ACOPLADA COM ACOMODAMENTO DUO COR BRANCO Cód.0117.17 - DECA
(G) LAVATÓRIO DE SOBREPOR OVAL Cód. L-63.17 - DECA
(H) TORNEIRA PARA LAVATÓRIO DE MESA - DOLCE ELETRIC CLEAN - Cód. 00218106
(I) PIA DE LAVAGEM DE EMBUTIR EM AÇO INOXIDÁVEL
(J) PIA DE DESPEJO EM AÇO INOXIDÁVEL
(K) TANQUE EM AÇO INOXIDÁVEL

R00	DATA: 26-05-2020	QTDADE.: 01	DISTRIBUIÇÃO: CLIENTE
QUADRO DE REVISÃO E DISTRIBUIÇÃO			
CARIMBOS			
NOTAS			
* CONFERIR MEDIDAS IN LOCO ANTES DA EXECUÇÃO; * HAVENDO DIVERGÊNCIA ENTRE COTA E ESCALA, PREVALECE A COTA; * HAVENDO DIVERGÊNCIA DE PROJETO O PROJETISTA DEVERÁ SER CONSULTADO; * QUALQUER ALTERAÇÃO SOMENTE PODERÁ SER FEITA COM AUTORIZAÇÃO DO AUTOR DO PROJETO; * DIREITOS AUTORAIS RESERVADOS.			
⚠ ATENÇÃO, ALTERAÇÃO DE PROJETO.			

PROJETO NÃO LIBERADO PARA EXECUÇÃO

Bucco
Assessoria e Engenharia Ltda.

Av. Martin Luther, 111 sala 305
Centro - Blumenau - SC
(47) 3340-4995
www.bucco.com.br

PROPRIETÁRIO

FUNDAÇÃO HOSPITALAR DE BLUMENAU - HOSPITAL SANTO ANTÔNIO
CNPJ - 82.654.988/0001-20

RESPONSÁVEL TÉCNICO

Marcos Roberto Bucco
CREA-SC 036.710-0
(47) 3340-4995/99982-2868

Rodrigo Santiago Mafra
CAU-SC A52328-3
(47) 3340-4995/99924-5359

OBRA

UTI Geral/Adulto

ENDEREÇO DA OBRA

Rua Itajaí, nº 545 - Vorstadt, Blumenau/SC

ESPECIFICAÇÃO DA FOLHA

Planta Baixa de Proposta

DATA

MAI/2020

PROJETO Nº

890 - 17

PROJETO

ARQUITETÔNICO

Folha nº

A.02

Revisão nº

R.00

DESENHO

GUSTAVO

ARQUIVO

89017_EX_00

ESCALA

1 / 50

QTDADE: 08 Fts

PLANTA BAIXA DE PROPOSTA
UTI GERAL
ÁREA
901,28m²
ESCALA
1/50

PLANTA BAIXA DE REFORMA

UTI GERAL

ESCALA 1/50

LEGENDA

IDENTIFICAÇÃO DAS INTERVENÇÕES

PARQUES EXISTENTES

PARQUES A CONSTRUIR

PARQUES A DEMOLIR

NIVELAMENTO DO PISO COM O NÍVEL DA V.T.T.

LARE METÁLICA A CONSTRUIR

NO NÍVEL DO PAVIMENTO

ÁREAS NÃO OBJETO DESTA ANÁLISE

REFORÇO COM TÁBUA CAMBARÁ - 15X1,5cm

PREENCHIMENTO COM LÂ DE ROCHA

REFORÇO COM TÁBUA CAMBARÁ - 15X1,5cm

REFORÇO COM TÁBUA CAMBARÁ - 15X1,5cm

DETALHE 01

REFORÇO DE PAREDE

ESCALA 1/10

R00	DATA: 26-05-2020	QTDADE.: 01	DISTRIBUIÇÃO: CLIENTE
LANÇAMENTO PRÉVIO INICIAL			
QUADRO DE REVISÃO E DISTRIBUIÇÃO			
CARIMBOS			
NOTAS			
* CONFERIR MEDIDAS IN LOCO ANTES DA EXECUÇÃO;			
* HAVENDO DIVERGÊNCIA ENTRE COTA E ESCALA, PREVALECE A COTA;			
* HAVENDO DIVERGÊNCIA DE PROJETO O PROJETISTA DEVERÁ SER CONSULTADO;			
* QUALQUER ALTERAÇÃO SOMENTE PODERÁ SER FEITA COM AUTORIZAÇÃO DO AUTOR DO PROJETO;			
* DIREITOS AUTORAIS RESERVADOS.			
⚠ ATENÇÃO, ALTERAÇÃO DE PROJETO.			
PROJETO NÃO LIBERADO PARA EXECUÇÃO			
BUCCO Assessoria e Engenharia Ltda.		Av. Martin Luther, 111 sala 305 Centro - Blumenau - SC (47) 3340-4995 www.bucco.com.br	
PROPRIETÁRIO			
FUNDAÇÃO HOSPITALAR DE BLUMENAU - HOSPITAL SANTO ANTÔNIO			
CNPJ - 02.654.088/0001-20			
RESPONSÁVEL TÉCNICO		RESPONSÁVEL TÉCNICO	
Marcos Roberto Bucco		Rodrigo Santiago Mafra	
CREA-SC 036.710-0		CAU-SC A52328-3	
(47) 3340-4995/99982-2868		(47) 3340-4995/99924-5359	
OBRA			
UTI Geral/Adulto			
ENDEREÇO DA OBRA			
Rua Itajaí, nº 545 - Vorstadt, Blumenau/SC			
ESPECIFICAÇÃO DA FOLHA			
Planta Baixa de Reforma			
DATA	MAI/2020	PROJETO Nº	890 - 17
DESENHO	GUSTAVO	ARQUITETÔNICO	ESCALA
	89017_EX_00		1 / 50
Folha nº	Revisão nº		
A.03	R.00		
QTDADE: 08 fts			

PLANTA BAIXA DE PAGINAÇÃO DE PISOS

UTI GERAL

ÁREA

901,28m²

ESCALA

1/50

LEGENDA

IDENTIFICAÇÃO DOS REVESTIMENTOS

PAREDES EXISTENTES

MANter PISO EXISTENTE



MANTA VINÍLICA HOMOGÊNEA (COR CLARA) TARKETT IQ-OPTIMA Cód. 3242886 CS 1290049 A 112 OU SIMILAR

MANTA VINÍLICA (COR ESCURA - BORDA) TARKETT IQ-OPTIMA Cód. 3242836 CS 1290078 A 414 OU SIMILAR

REVESTIMENTO EM PORCELANATO RETIFICADO 60X60cm PORTINARI BIANCO ACT, OU SIMILAR, COM REJUNTE EPOXI 2mm COR PLATINA (CERAMFLEX)

REVESTIMENTO EM PORCELANATO RETIFICADO 60X60cm PORTINARI BIANCO ACT, OU SIMILAR, COM REJUNTE EPOXI

RODAPÊ 3x10cm EM MANTA VINÍLICA TARKETT IQ-OPTIMA Cód. 3242836

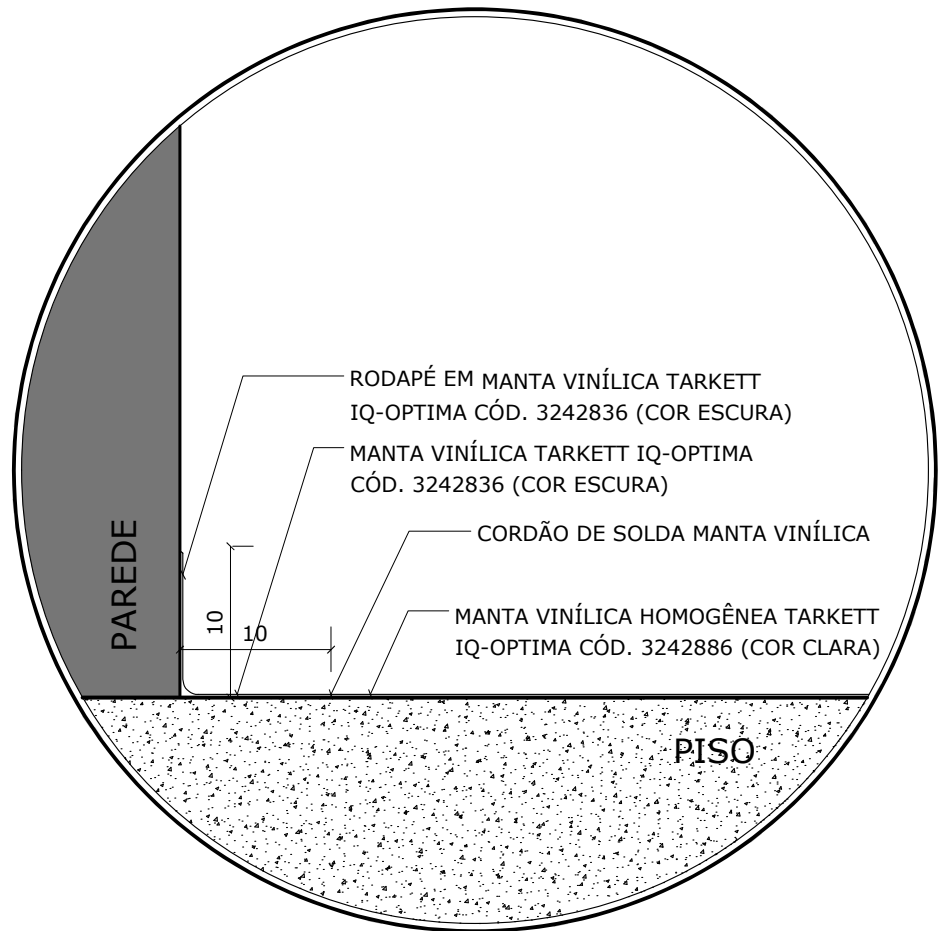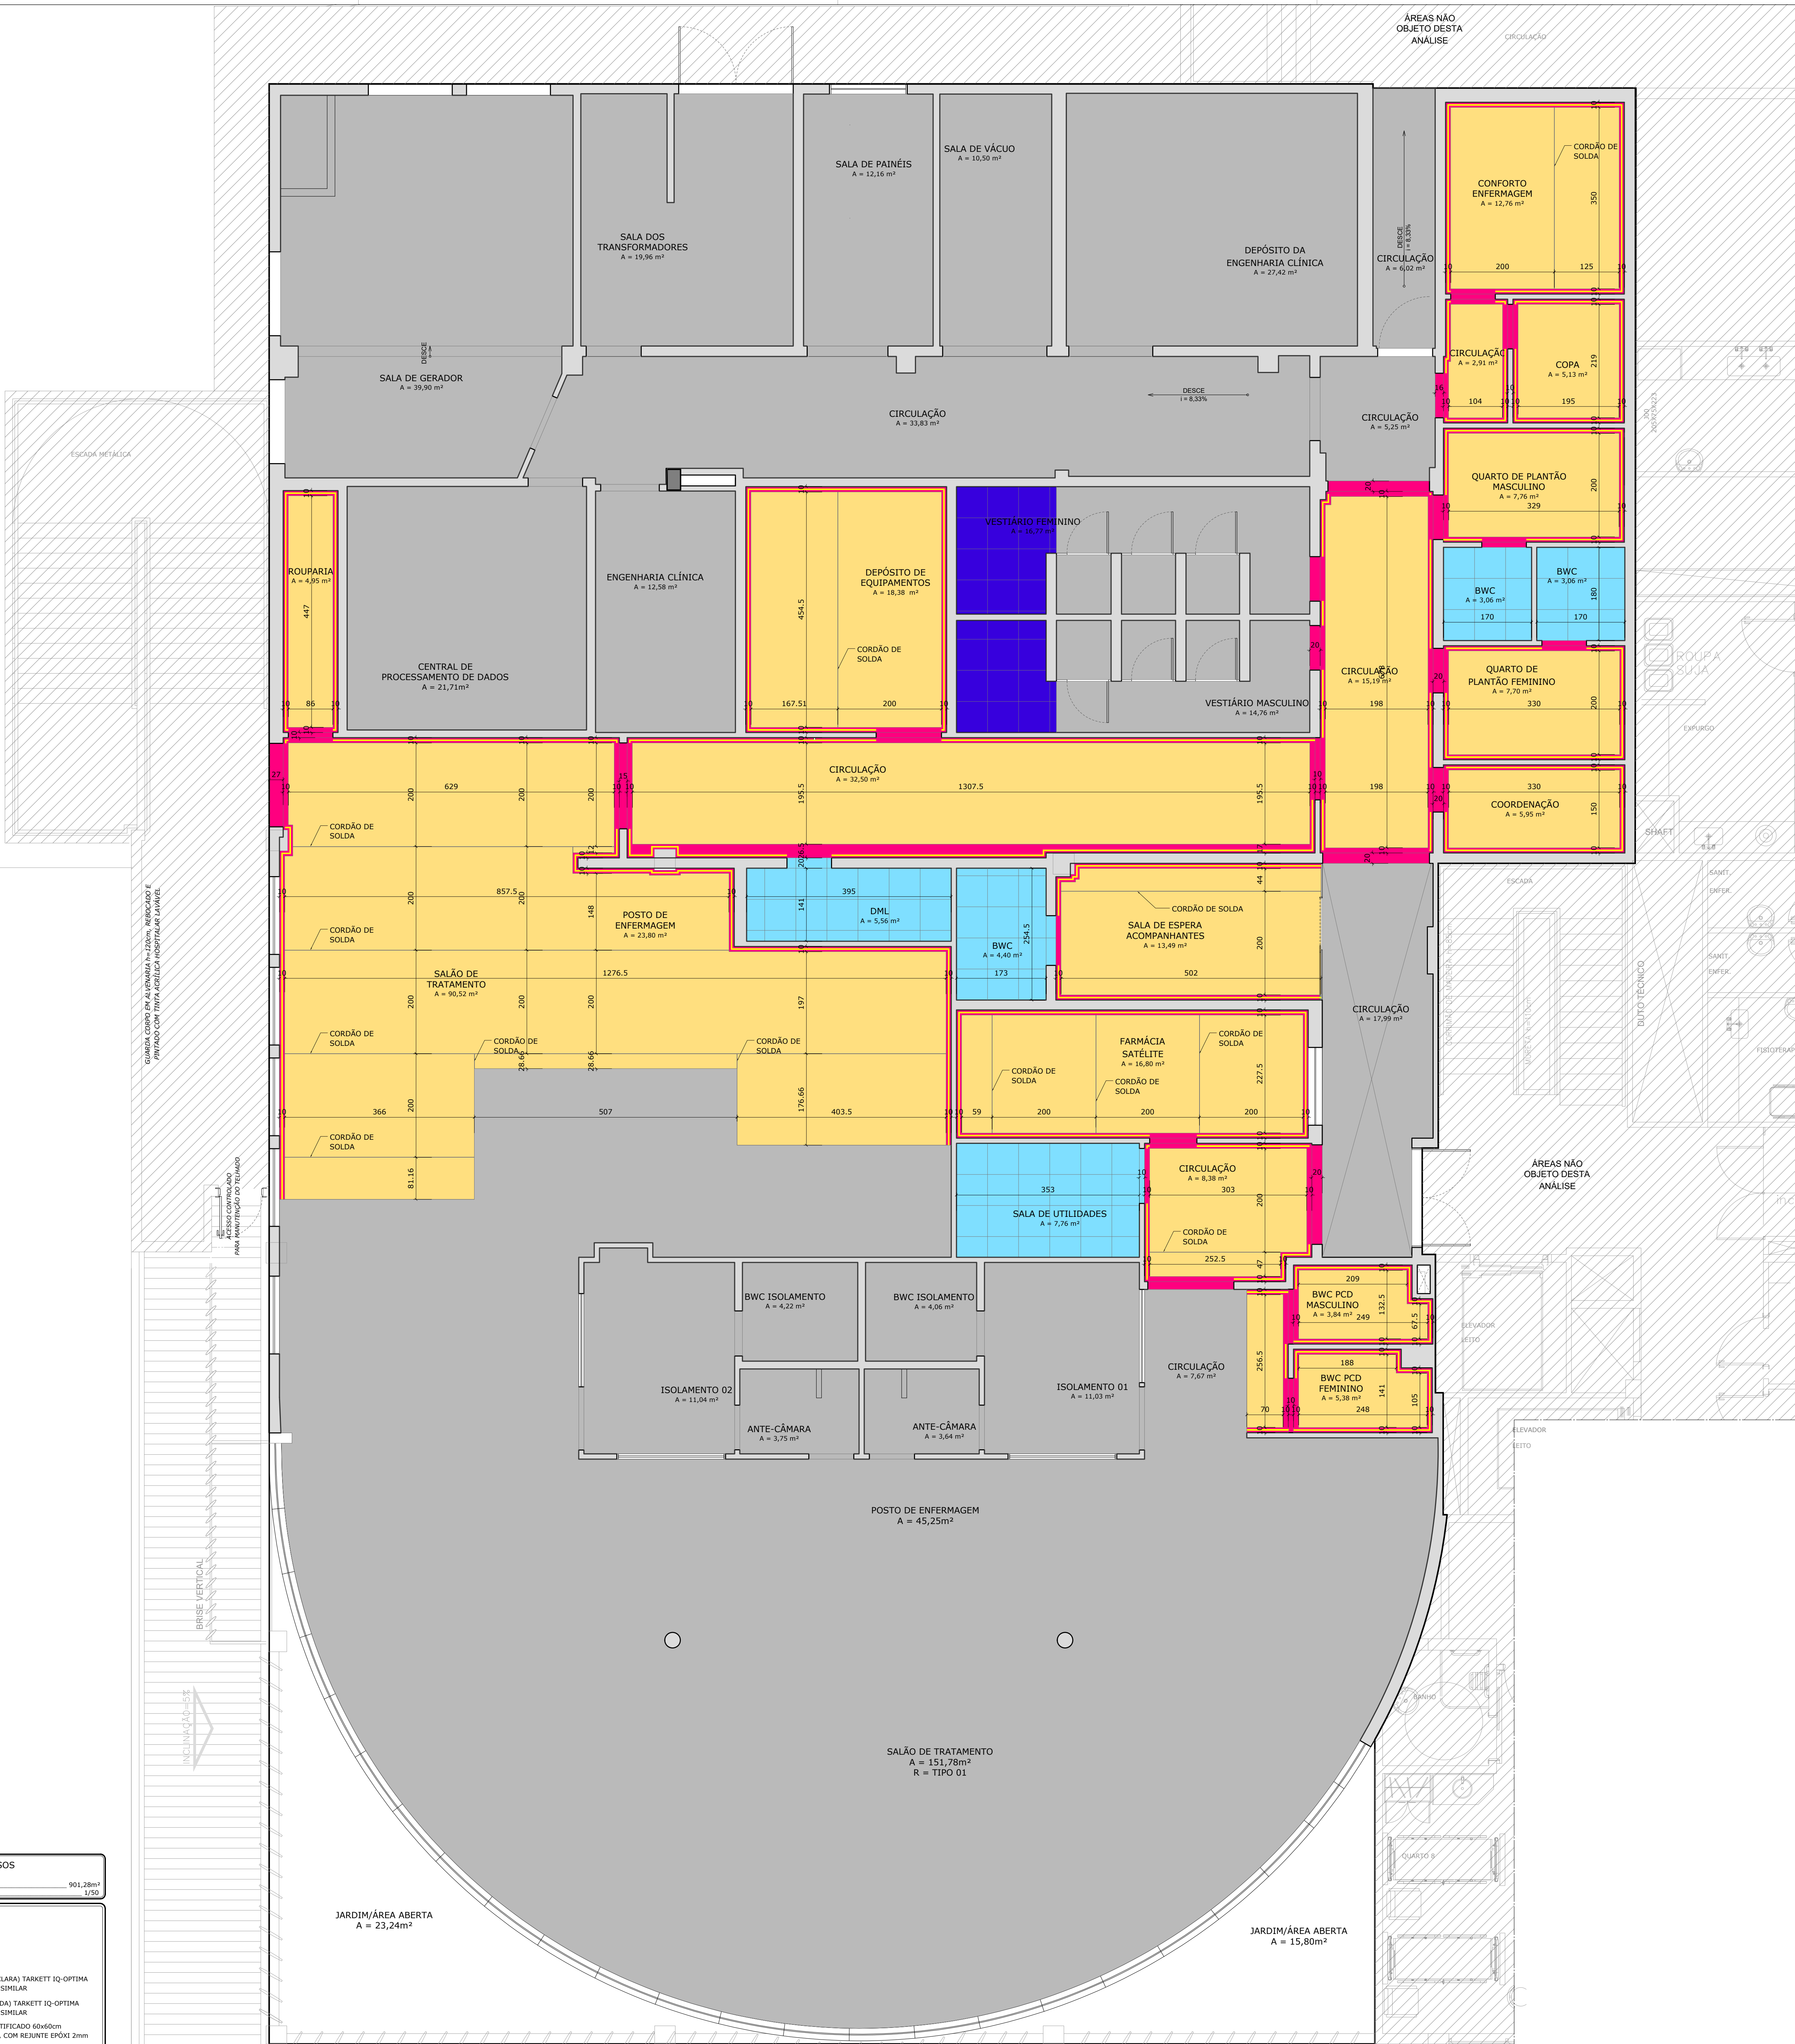


DETALHE 02
RODAPÊ EM MANTA VINÍLICA
ESCALA 1/5

MANTA VINÍLICA HOMOGÊNEA
IQ-OPTIMA
REF.: IQ-OPTIMA 3242886 - TARKETT



PORCELANATO RETIFICADO 60X60cm
PORTINARI BIANCO ACT
OU SIMILAR (VERIFICAR DISPONIBILIDADE DE ENTREGA) COM REJUNTE EPOXI 2mm NA COR PLATINA CERAMFLEX

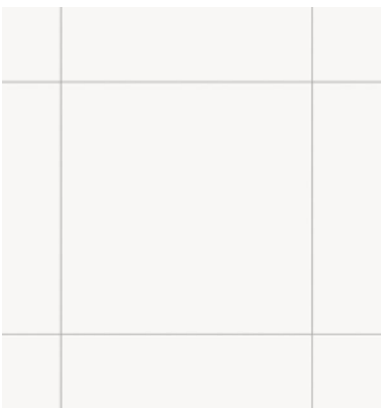

MANTA VINÍLICA HOMOGÊNEA
IQ-OPTIMA
REF.: IQ-OPTIMA 3242836 - TARKETT



R00	DATA: 26-05-2020	QTDADE.: 01	DISTRIBUIÇÃO: CLIENTE
LANÇAMENTO PRÉVIO INICIAL			
QUADRO DE REVISÃO E DISTRIBUIÇÃO			

CARIMBOS

NOTAS

- * CONFERIR MEDIDAS IN LOCO ANTES DA EXECUÇÃO;
- * HAVENDO DIVERGÊNCIA ENTRE COTA E ESCALA, PREVALECE A COTA;
- * HAVENDO DIVERGÊNCIA DE PROJETO O PROJETISTA DEVEVA SER CONSULTADO;
- * QUALQUER ALTERAÇÃO SOMENTE PODERÁ SER FEITA COM AUTORIZAÇÃO DO AUTOR DO PROJETO;
- * DIREITOS AUTORAIS RESERVADOS.

⚠ ATENÇÃO, ALTERAÇÃO DE PROJETO.

PROJETO NÃO LIBERADO PARA EXECUÇÃO

BUCCO

Assessoria e Engenharia Ltda.

Av. Martin Luther, 111 sala 305

Centro - Blumenau - SC

(47) 3340-4995

www.bucco.com.br

PROPRIETÁRIO

FUNDAÇÃO HOSPITALAR DE BLUMENAU - HOSPITAL SANTO ANTÔNIO

CNPJ - 82.654.088/0001-20

RESPONSÁVEL TÉCNICO

Marcos Roberto Bucco

CREA-SC 036.710-0

(47) 3340-4995/99982-2868

RESPONSÁVEL TÉCNICO

Rodrigo Santiago Mafra

CAU-SC A52328-3

(47) 3340-4995/99924-5359

OBRA

UTI Geral/Alduto

ENDEREÇO DA OBRA

Rua Itajaí, nº 545 - Vorstadt, Blumenau/SC

ESPECIFICAÇÃO DA FOLHA

Planta Baixa de Paginação de Pisos

DATA

MAI/2020

PROJETO Nº

890 - 17

PROJETO ARQUITETÔNICO

ESCALA

1 / 50

Folha nº

A.04

Revisão nº

R.00

DESENHO

GUSTAVO

ARQUIVO

89017_EX_00

QTDADE:

08 Fts

PLANTA BAIXA DE PAGINAÇÃO DE PISOS

UTI GERAL

ÁREA

ESCALA

901,28m²

1/50

LEGENDA

IDENTIFICAÇÃO DOS REVESTIMENTOS

PARADES EXISTENTES


PINTURA EM TINTA ACRÍLICA HOSPITALAR BACTERICIDA LAVÁVEL - CORES A DEFINIR (SEGUIR AS EXISTENTES)

PINTURA EM TINTA EPOXI - COR A DEFINIR (SEGUIR AS EXISTENTES)


REVESTIMENTO DE PAREDE PORTINARI WHITE PLAIN MATTE REFINICADO 30X60CM, COM REJUNTE EPOXI 2mm COR PLATINA (CERAMIFIX)

REVESTIMENTO DE PAREDE EM PORCELANATO IDÊNTICO OU SIMILAR AO EXISTENTE NAS PAREDES ADJACENTES COM REJUNTE EPOXI 2mm EM COR IDÊNTICA OU SIMILAR A EXISTENTE NAS PAREDES ADJACENTES


NOTA: TODAS AS TINTAS DEVEM SER TESTADAS IN LOCO PARA A ESCOLHA DA TONALIDADE

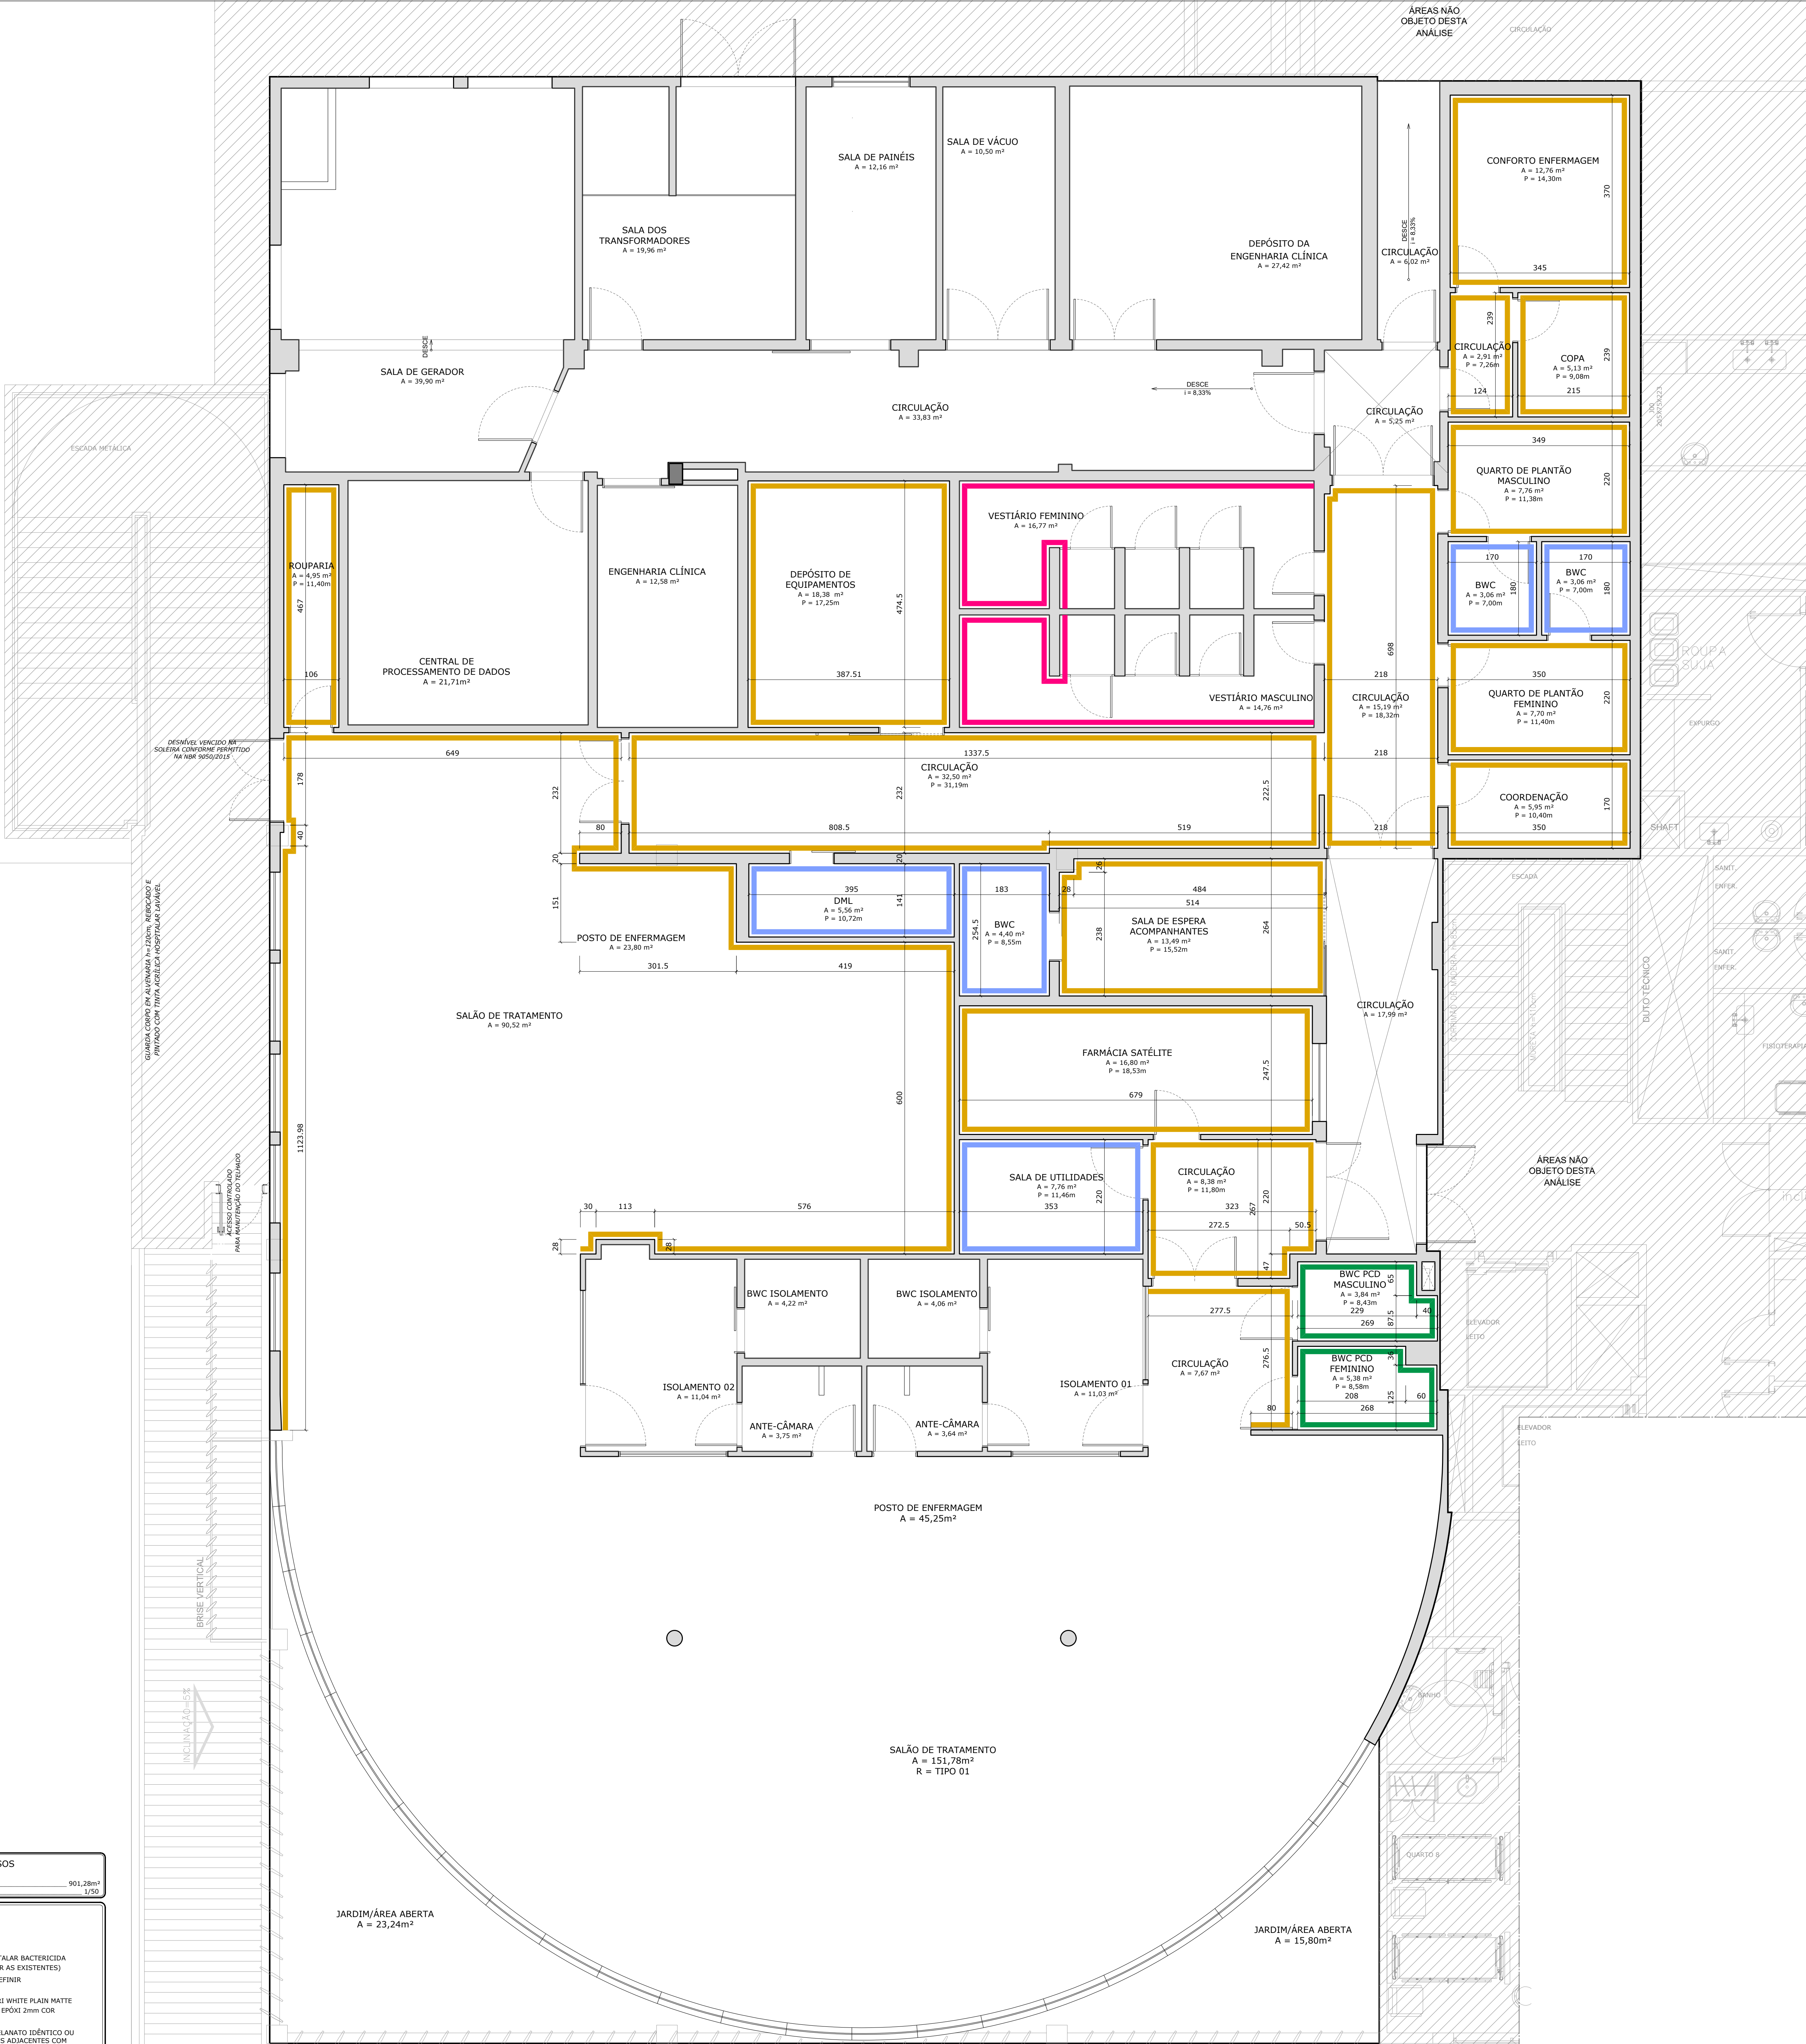

R00	DATA: 26-05-2020	QTDADE.: 01	DISTRIBUIÇÃO: CLIENTE
LANÇAMENTO PRÉVIO INICIAL			
QUADRO DE REVISÃO E DISTRIBUIÇÃO			
CARIMBOS			
NOTAS			
* CONFERIR MEDIDAS IN LOCO ANTES DA EXECUÇÃO;			
* HAVENDO DIVERGÊNCIA ENTRE COTA E ESCALA, PREVALECE A COTA;			
* HAVENDO DIVERGÊNCIA DE PROJETO O PROJETISTA DEVERÁ SER CONSULTADO;			
* QUALQUER ALTERAÇÃO SOMENTE PODERÁ SER FEITA COM AUTORIZAÇÃO DO AUTOR DO PROJETO;			
* DIREITOS AUTORAIS RESERVADOS.			
⚠ ATENÇÃO, ALTERAÇÃO DE PROJETO.			
PROJETO NÃO LIBERADO PARA EXECUÇÃO			
		Av. Martin Luther, 111 sala 305 Centro - Blumenau - SC (47) 3340-4995 www.bucco.com.br	
PROPRIETÁRIO			
FUNDAÇÃO HOSPITALAR DE BLUMENAU - HOSPITAL SANTO ANTÔNIO			
CNPJ - 02.654.088/0001-20			
RESPONSÁVEL TÉCNICO		RESPONSÁVEL TÉCNICO	
Marcos Roberto Bucco CREA-SC 036.710-0 (47) 3340-4995/99982-2868		Rodrigo Santiago Mafra CAU-SC A52328-3 (47) 3340-4995/99924-5359	
OBRA			
UTI Geral/Adulto			
ENDEREÇO DA OBRA			
Rua Itajaí, nº 545 - Vorstadt, Blumenau/SC			
ESPECIFICAÇÃO DA FOLHA			
Planta Baixa de Pintura de Paredes			
DATA	MAI/2020	PROJETO Nº	890 - 17
DESENHO	GUSTAVO	ARQUITETÔNICO	ESCALA
89017_EX_00		1 / 50	
Folha nº		Revisão nº	
A.05		R.00	
QTDADE: 08 fts			

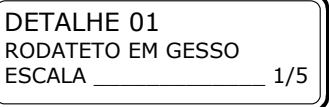


PAINEL LED 40W EMBUTIR
CORPO EM ALUMÍNIO
REF.:80486004 RETANGULAR
BLUMENAU ILUMINAÇÃO

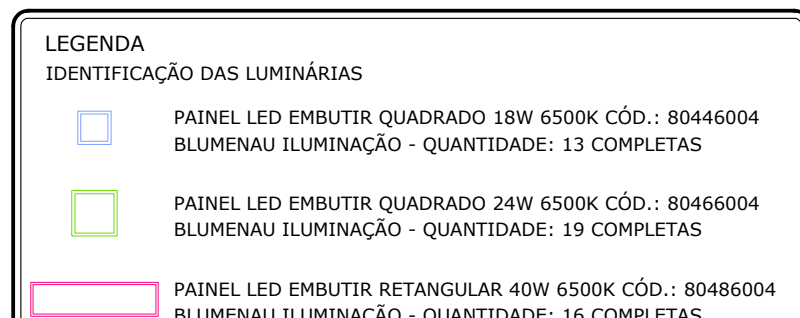

CARIMBOS

PROJETO NÃO LIBERADO PARA EXECUÇÃO

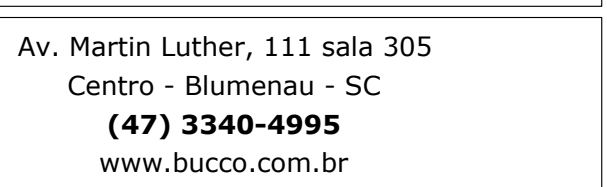

FUNDAÇÃO HOSPITALAR DE BLUMENAU - HOSPITAL SANTO ANTÔNIO
CNPJ - 82.654.088/0001-20


OBRA	
UTI Geral/Adulto	

ESPECIFICAÇÃO DA FOLHA


DATA	MAI/2020	PROJETO Nº	890 - 17	PROJETO	ARQUITETÔNICO	Folha nº	A.06	Revisão nº	R.00
DESENHO	GUSTAVO	ARQUIVO	89017 EX 00	ESCALA	1 / 50	OTDADE: 08 fig			

PLANTA BAIXA DE PROPOSTA
UTI GERAL
ÁREA
ESCALA


901,28m²
1/50

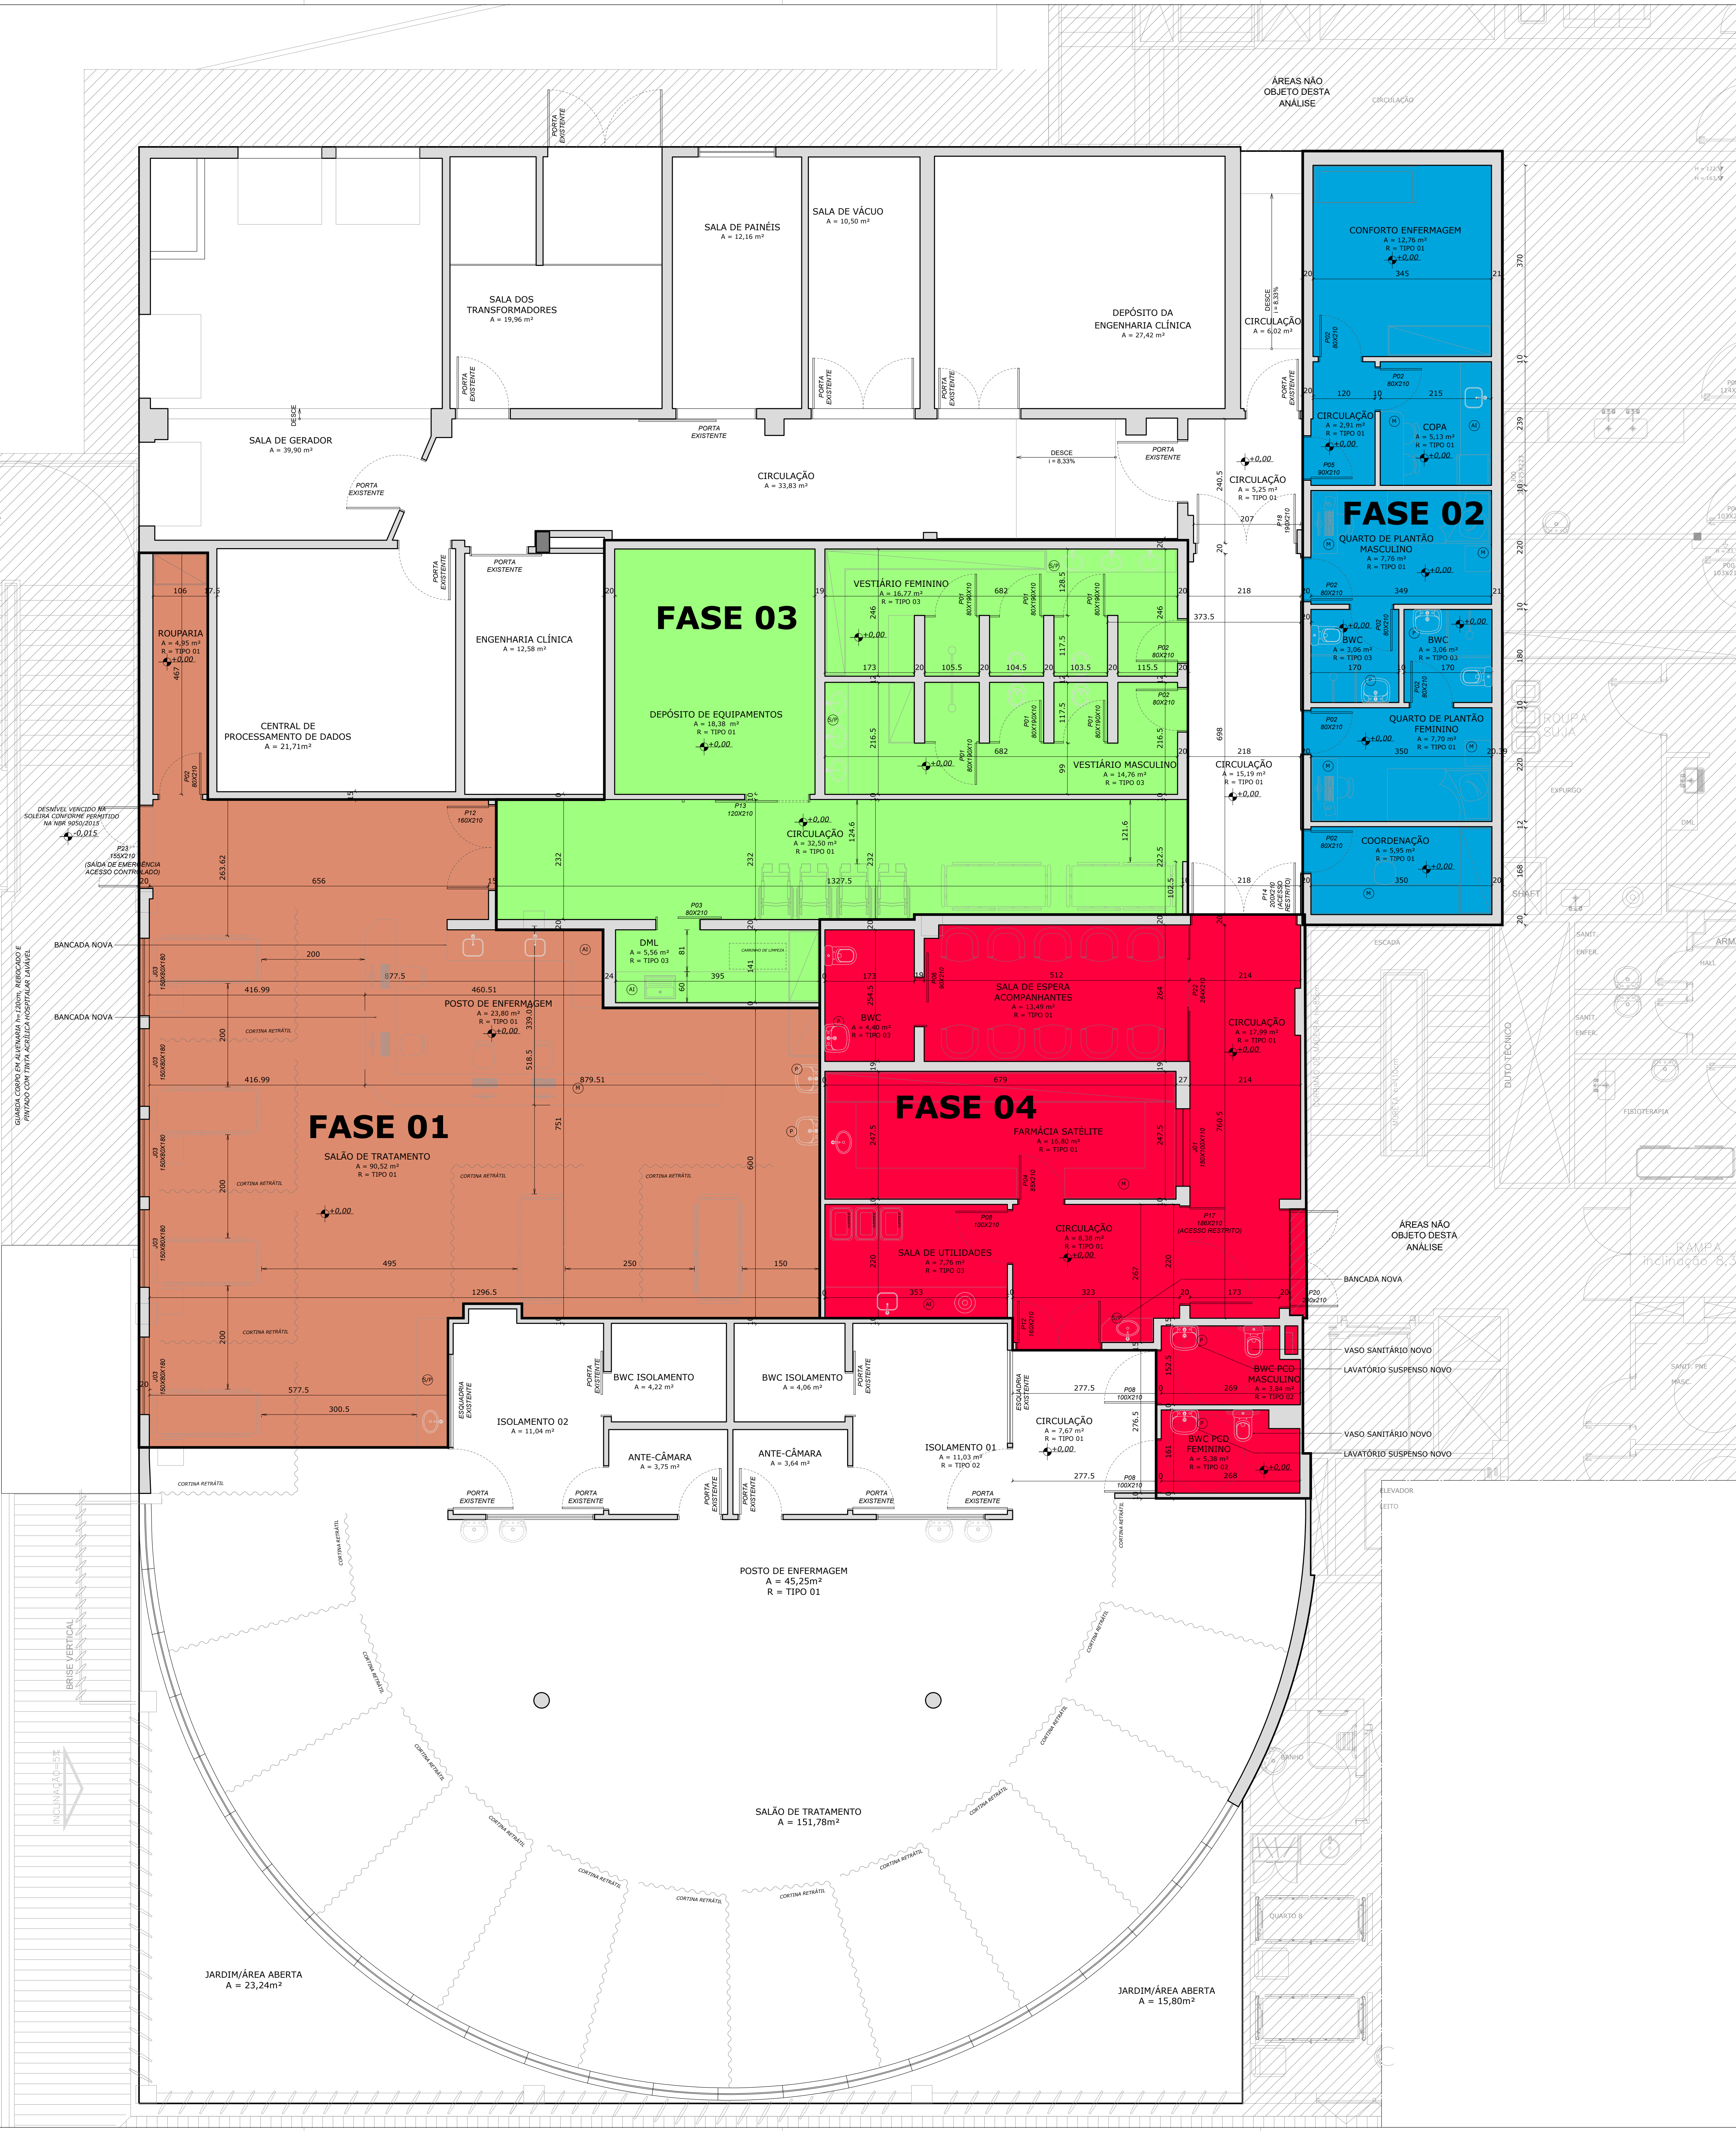


R00	DATA: 26-05-2020	QTDAD.: 01	DISTRIBUIÇÃO: CLIENTE
LANÇAMENTO PRÉVIO INICIAL			
QUADRO DE REVISÃO E DISTRIBUIÇÃO			
CARIMBOS			
NOTAS			
* CONFERIR MEDIDAS IN LOCO ANTES DA EXECUÇÃO; * HAVENDO DIVERGÊNCIA ENTRE COTA E ESCALA, PREVALEÇA A COTA; * HAVENDO DIVERGÊNCIA DE PROJETO O PROJETISTA DEVERÁ SER CONSULTADO; * QUALQUER ALTERAÇÃO SOMENTE PODERÁ SER FEITA COM AUTORIZAÇÃO DO AUTOR DO PROJETO; * DIREITOS AUTORAIS RESERVADOS.			
0 ATENÇÃO, ALTERAÇÃO DE PROJETO.			
PROJETO NÃO LIBERADO PARA EXECUÇÃO			
 Assessoria e Engenharia Ltda.		Av. Martin Luther, 111 sala 305 Centro - Blumenau - SC (47) 3340-4995 www.bucco.com.br	
PROPRIETÁRIO			
FUNDAÇÃO HOSPITALAR DE BLUMENAU - HOSPITAL SANTO ANTÔNIO			
CNPJ - 02.654.088/0001-20			
RESPONSÁVEL TÉCNICO		RESPONSÁVEL TÉCNICO	
Marcos Roberto Bucco CREA-SC 036.710-0 (47) 3340-4995/99982-2868		Rodrigo Santiago Mafra CAU-SC A5328-3 (47) 3340-4995/99924-5359	
OBRA			
UTI Geral/Adulto			
ENDEREÇO DA OBRA			
Rua Itajaí, nº 545 - Vorstadt, Blumenau/SC			
ESPECIFICAÇÃO DA FOLHA			
Planta Baixa de Fases de Obra			
DATA	MAI/2020	PROJETO Nº	890 - 17
DESENHO	GUSTAVO	ARQUITETÔNICO	ESCALA
	89017_EX_00		1 / 50
Folha nº	A.07		
Revisão nº	R.00		
QTDAD.: 08			

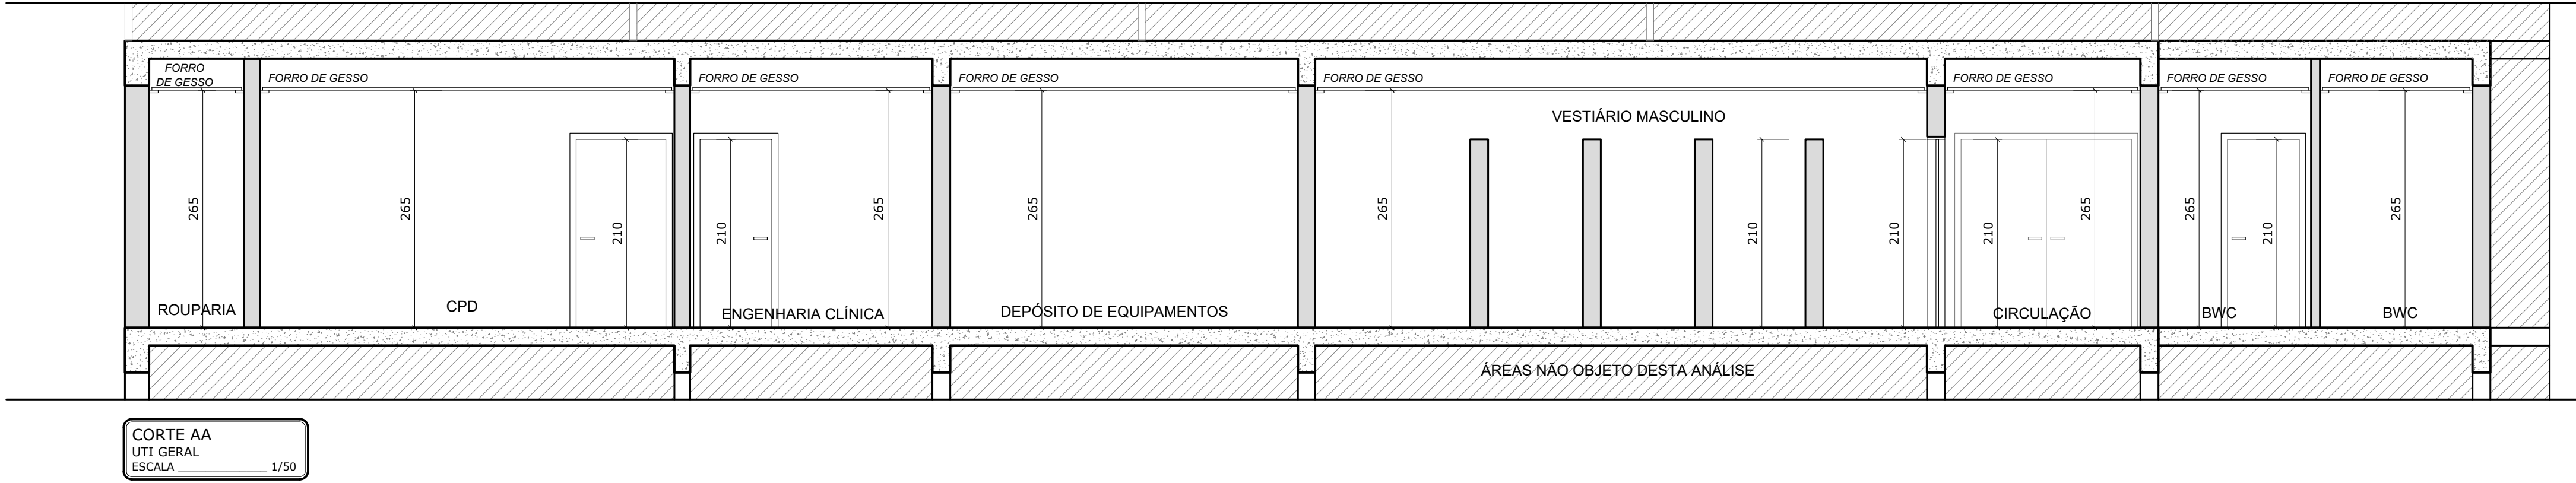

CORTE AA
UTI GERAL
ESCALA 1/50

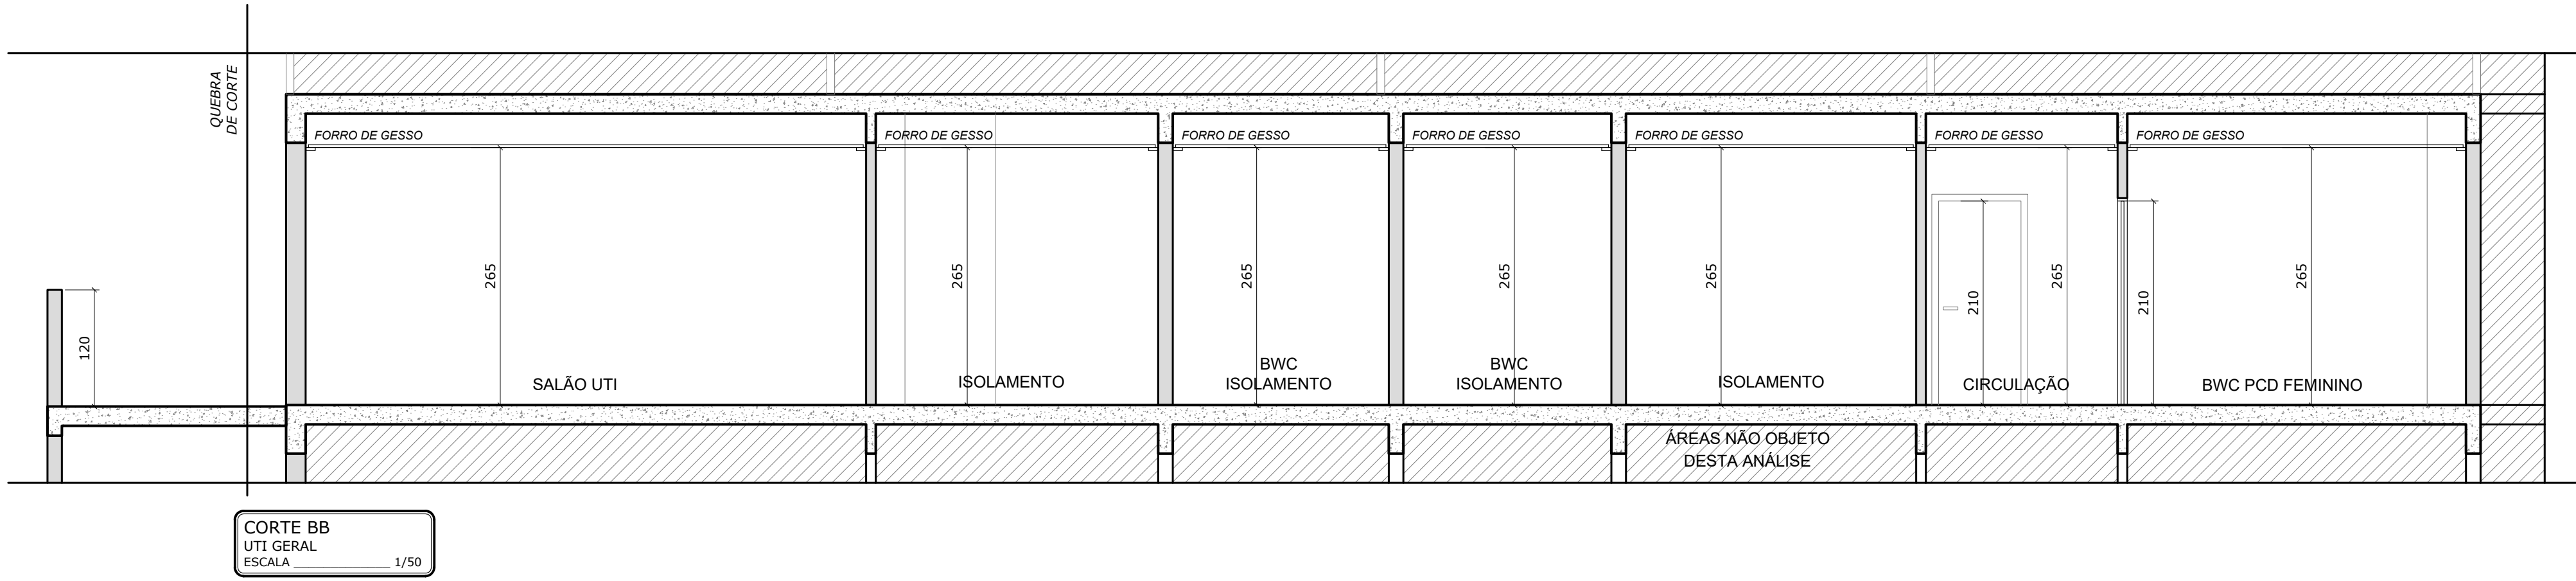

CORTE BB
UTI GERAL
ESCALA 1/50

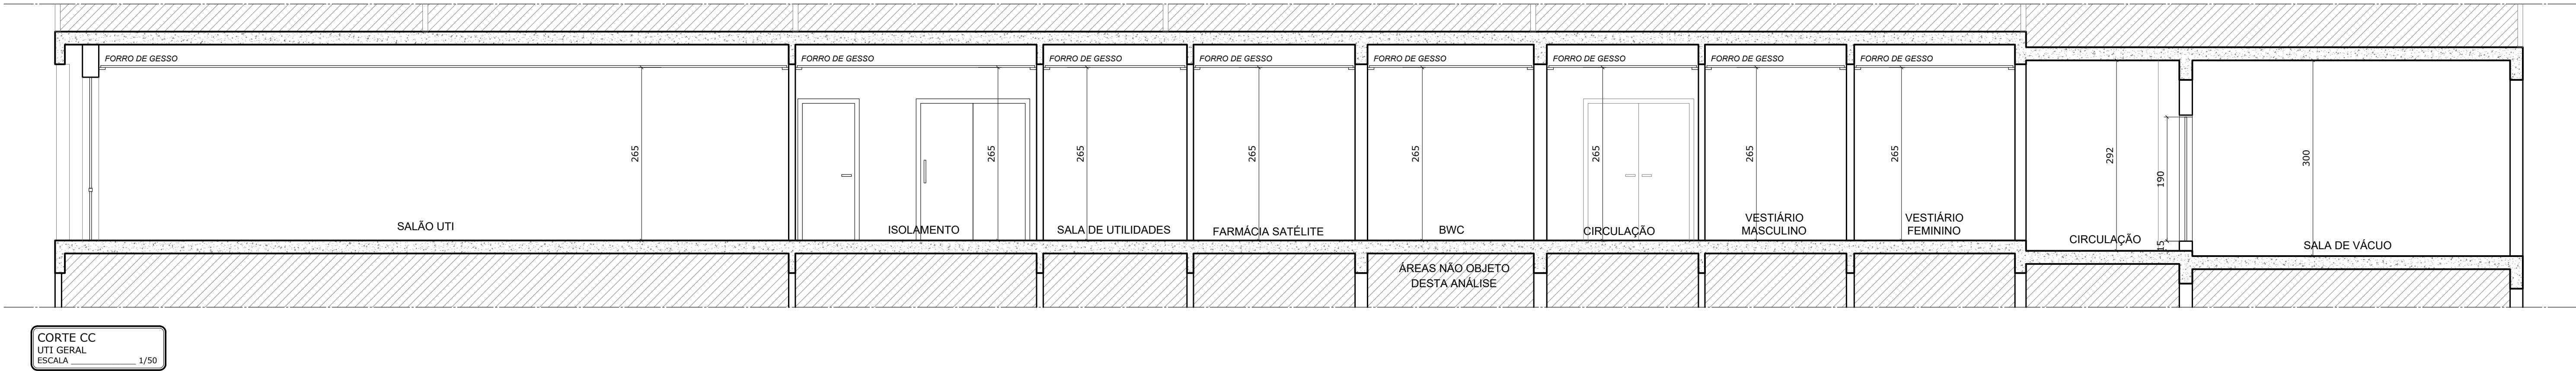

CORTE CC
UTI GERAL
ESCALA 1/50

R00	DATA: 26-05-2020	QTDADE.: 01	DISTRIBUIÇÃO: CLIENTE
			LANÇAMENTO PRÉVIO INICIAL

QUADRO DE REVISÃO E DISTRIBUIÇÃO

CARIMBOS

NOTAS

- * CONFERIR MEDIDAS IN LOCO ANTES DA EXECUÇÃO;
- * HAVENDO DIVERGÊNCIA ENTRE COTA E ESCALA, PREVALECE A COTA;
- * HAVENDO DIVERGÊNCIA DE PROJETO O PROJETISTA DEVERÁ SER CONSULTADO;
- * QUALQUER ALTERAÇÃO SOMENTE PODERÁ SER FEITA COM AUTORIZAÇÃO DO AUTOR DO PROJETO;
- * DIREITOS AUTORAIS RESERVADOS.

⚠ ATENÇÃO, ALTERAÇÃO DE PROJETO.

PROJETO NÃO LIBERADO PARA EXECUÇÃO



Av. Martin Luther, 111 sala 305
Centro - Blumenau - SC
(47) 3340-4995
www.bucco.com.br

PROPRIETÁRIO

FUNDAÇÃO HOSPITALAR DE BLUMENAU - HOSPITAL SANTO ANTÔNIO
CNPJ - 82.654.088/0001-20

RESPONSÁVEL TÉCNICO

Marcos Roberto Bucco
CREA-SC 036.710-0
(47) 3340-4995/99982-2868

RESPONSÁVEL TÉCNICO

Rodrigo Santiago Mafra
CAU-SC A52328-3
(47) 3340-4995/99924-5359

OBRA

UTI Geral/Adulto

ENDEREÇO DA OBRA

Rua Itajaí, nº 545 - Vorstadt, Blumenau/SC

ESPECIFICAÇÃO DA FOLHA

Cortes AA, BB e CC

DATA	MAI/2020	PROJETO Nº	890 - 17	PROJETO	ARQUITETÔNICO	Folha nº	Revisão nº
DESENHO	GUSTAVO	ARQUIVO	89017_EX_00	ESCALA	1 / 50	A.08	R.00
					QTDADE: 08 fts		

