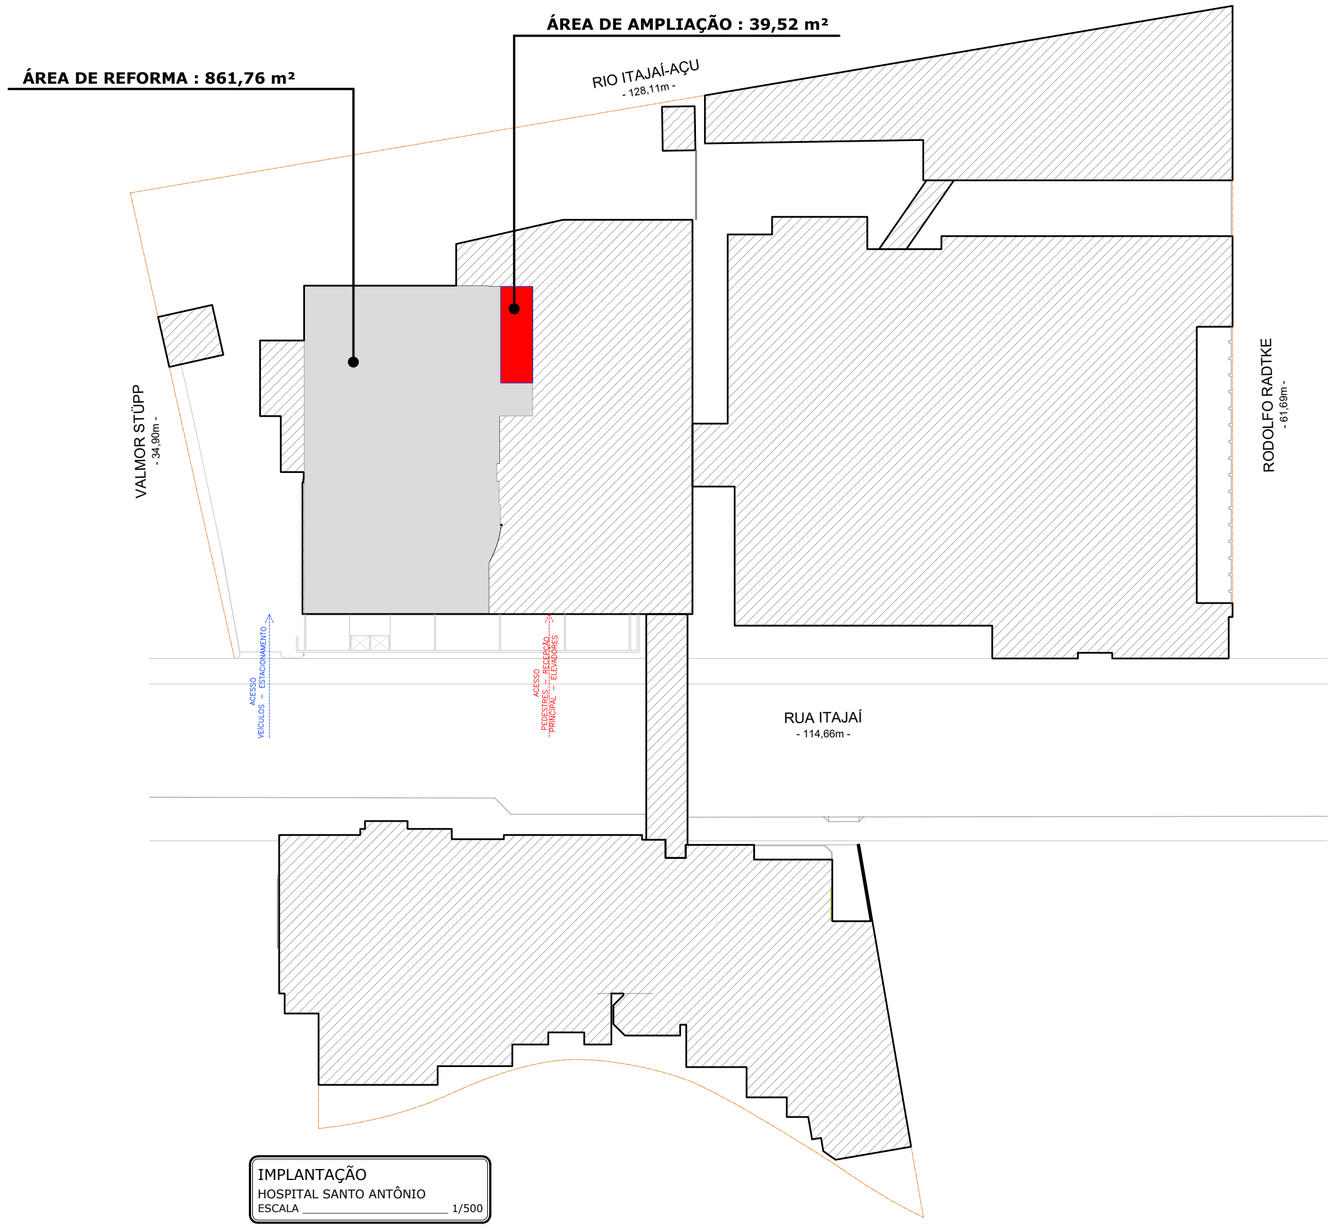

IMPLANTAÇÃO
HOSPITAL SANTO ANTÔNIO
ESCALA _____ 1/500

R00	DATA: 16-03-2018	QTDADE.: 01	DISTRIBUIÇÃO: VIGILÂNCIA SANITÁRIA
	EMISSÃO INICIAL		
R01	DATA: 31-10-2018	QTDADE.: 01	DISTRIBUIÇÃO: VIGILÂNCIA SANITÁRIA
	CORREÇÕES CONFORME PARECER Nº 156/ANARQ/18 DO PROCESSO SES 12001/2018		
R02	DATA: 30-05-2019	QTDADE.: 01	DISTRIBUIÇÃO: VIGILÂNCIA SANITÁRIA
	CORREÇÕES CONFORME PARECER Nº 041/ANARQ/19 DO PROCESSO SES 12001/2018		
R03	DATA: 20-12-2019	QTDADE.: 01	DISTRIBUIÇÃO: VIGILÂNCIA SANITÁRIA
	CORREÇÕES CONFORME PARECER Nº 237/ANARQ/19 DO PROCESSO SES 12001/2018		

QUADRO DE REVISÃO E DISTRIBUIÇÃO

CARIMBOS

NOTAS

* CONFERIR MEDIDAS IN LOCO ANTES DA EXECUÇÃO;
* HAVENDO DIVERGÊNCIA ENTRE COTA E ESCALA, PREVALECE A COTA;
* HAVENDO DIVERGÊNCIA DE PROJETO O PROJETISTA DEVERÁ SER CONSULTADO;
* QUALQUER ALTERAÇÃO SOMENTE PODERÁ SER FEITA COM AUTORIZAÇÃO DO AUTOR DO PROJETO;
* DIREITOS AUTORAIS RESERVADOS.

0 ATENÇÃO, ALTERAÇÃO DE PROJETO.

PROJETO NÃO LIBERADO PARA EXECUÇÃO

Av. Martin Luther, 111 sala 305
Centro - Blumenau - SC
(47) 3340-4995
www.bucco.com.br

PROPRIETÁRIO

FUNDAÇÃO HOSPITALAR DE BLUMENAU - HOSPITAL SANTO ANTÔNIO
CNPJ - 82.654.088/0001-20

RESPONSÁVEL TÉCNICO
Marcos Roberto Bucco
CREA-SC 036.710-0
(47) 3340-4995/99982-2868

RESPONSÁVEL TÉCNICO
Rodrigo Santiago Mafra
CAU-SC A52328-3
(47) 3340-4995/99924-5359

OBRA
UTI Geral/Adulto

ENDEREÇO DA OBRA
Rua Itajaí, nº 545 - Vorstadt, Blumenau/SC

ESPECIFICAÇÃO DA FOLHA
Implantação

DATA	PROJETO Nº	PROJETO	Folha nº	Revisão nº
DEZ/2019	890 - 17	ARQUITETÔNICO	A.01	R.03
DESENHO	ARQUIVO	ESCALA	QTDADE: 09 fls	
GUSTAVO	89017_AN_03	1 / 500		

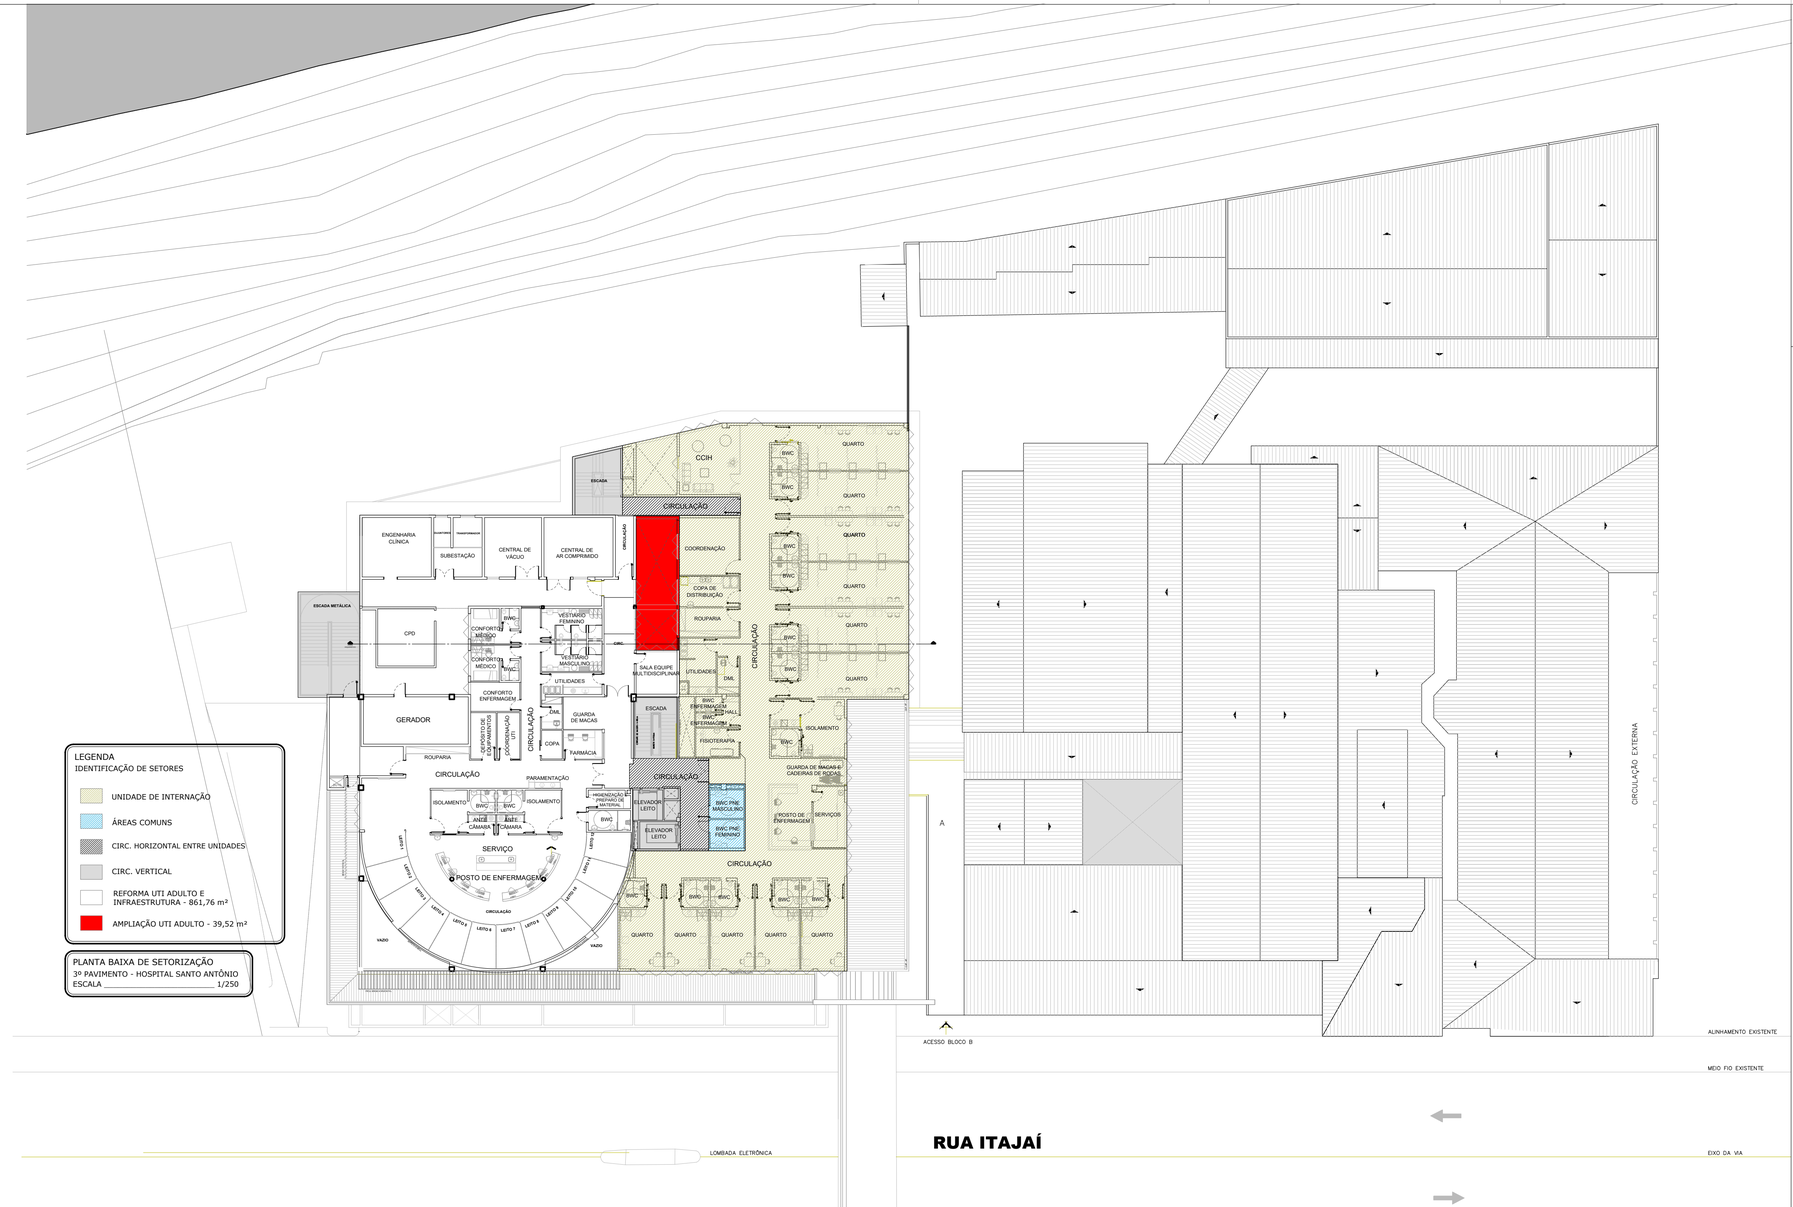

LEGENDA
IDENTIFICAÇÃO DE SETORES

- UNIDADE DE INTERNAÇÃO
- ÁREAS COMUNS
- CIRC. HORIZONTAL ENTRE UNIDADES
- CIRC. VERTICAL
- REFORMA UTI ADULTO E INFRAESTRUTURA - 861,76 m²
- AMPLIAÇÃO UTI ADULTO - 39,52 m²

PLANTA BAIXA DE SETORIZAÇÃO
3º PAVIMENTO - HOSPITAL SANTO ANTÔNIO
ESCALA _____ 1/250

R00	DATA: 16-03-2018	QTDADE.: 01	DISTRIBUIÇÃO: VIGILÂNCIA SANITÁRIA
	EMISSÃO INICIAL		
R01	DATA: 31-10-2018	QTDADE.: 01	DISTRIBUIÇÃO: VIGILÂNCIA SANITÁRIA
	CORREÇÕES CONFORME PARECER Nº 156/ANARQ/18 DO PROCESSO SES 12001/2018		
R02	DATA: 30-05-2019	QTDADE.: 01	DISTRIBUIÇÃO: VIGILÂNCIA SANITÁRIA
	CORREÇÕES CONFORME PARECER Nº 041/ANARQ/19 DO PROCESSO SES 12001/2018		
R03	DATA: 20-12-2019	QTDADE.: 01	DISTRIBUIÇÃO: VIGILÂNCIA SANITÁRIA
	CORREÇÕES CONFORME PARECER Nº 237/ANARQ/19 DO PROCESSO SES 12001/2018		

QUADRO DE REVISÃO E DISTRIBUIÇÃO

CARIMBOS

NOTAS
* CONFERIR MEDIDAS IN LOCO ANTES DA EXECUÇÃO;
* HAVENDO DIVERGÊNCIA ENTRE COTA E ESCALA, PREVALECE A COTA;
* HAVENDO DIVERGÊNCIA DE PROJETO O PROJETISTA DEVERÁ SER CONSULTADO;
* QUALQUER ALTERAÇÃO SOMENTE PODERÁ SER FEITA COM AUTORIZAÇÃO DO AUTOR DO PROJETO;
* DIREITOS AUTORAIS RESERVADOS.

0 ATENÇÃO, ALTERAÇÃO DE PROJETO.

PROJETO NÃO LIBERADO PARA EXECUÇÃO

Av. Martin Luther, 111 sala 305
Centro - Blumenau - SC
(47) 3340-4995
www.bucco.com.br

PROPRIETÁRIO
FUNDAÇÃO HOSPITALAR DE BLUMENAU - HOSPITAL SANTO ANTÔNIO
CNPJ - 82.654.088/0001-20

RESPONSÁVEL TÉCNICO
Marcos Roberto Bucco
CREA-SC 036.710-0
(47) 3340-4995/99982-2868

RESPONSÁVEL TÉCNICO
Rodrigo Santiago Mafra
CAU-SC A52328-3
(47) 3340-4995/99924-5359

OBRA
UTI Geral/Adulto

ENDEREÇO DA OBRA
Rua Itajaí, nº 545 - Vorstadt, Blumenau/SC

ESPECIFICAÇÃO DA FOLHA
Planta Baixa de Setoriação - 3º Pavimento

DATA	PROJETO Nº	PROJETO	Folha nº	Revisão nº
DEZ/2019	890 - 17	ARQUITETÔNICO	A.02	R.03
DESENHO	ARQUIVO	ESCALA	QTDADE: 09 fls	
GUSTAVO	89017_AN_03	1 / 250		

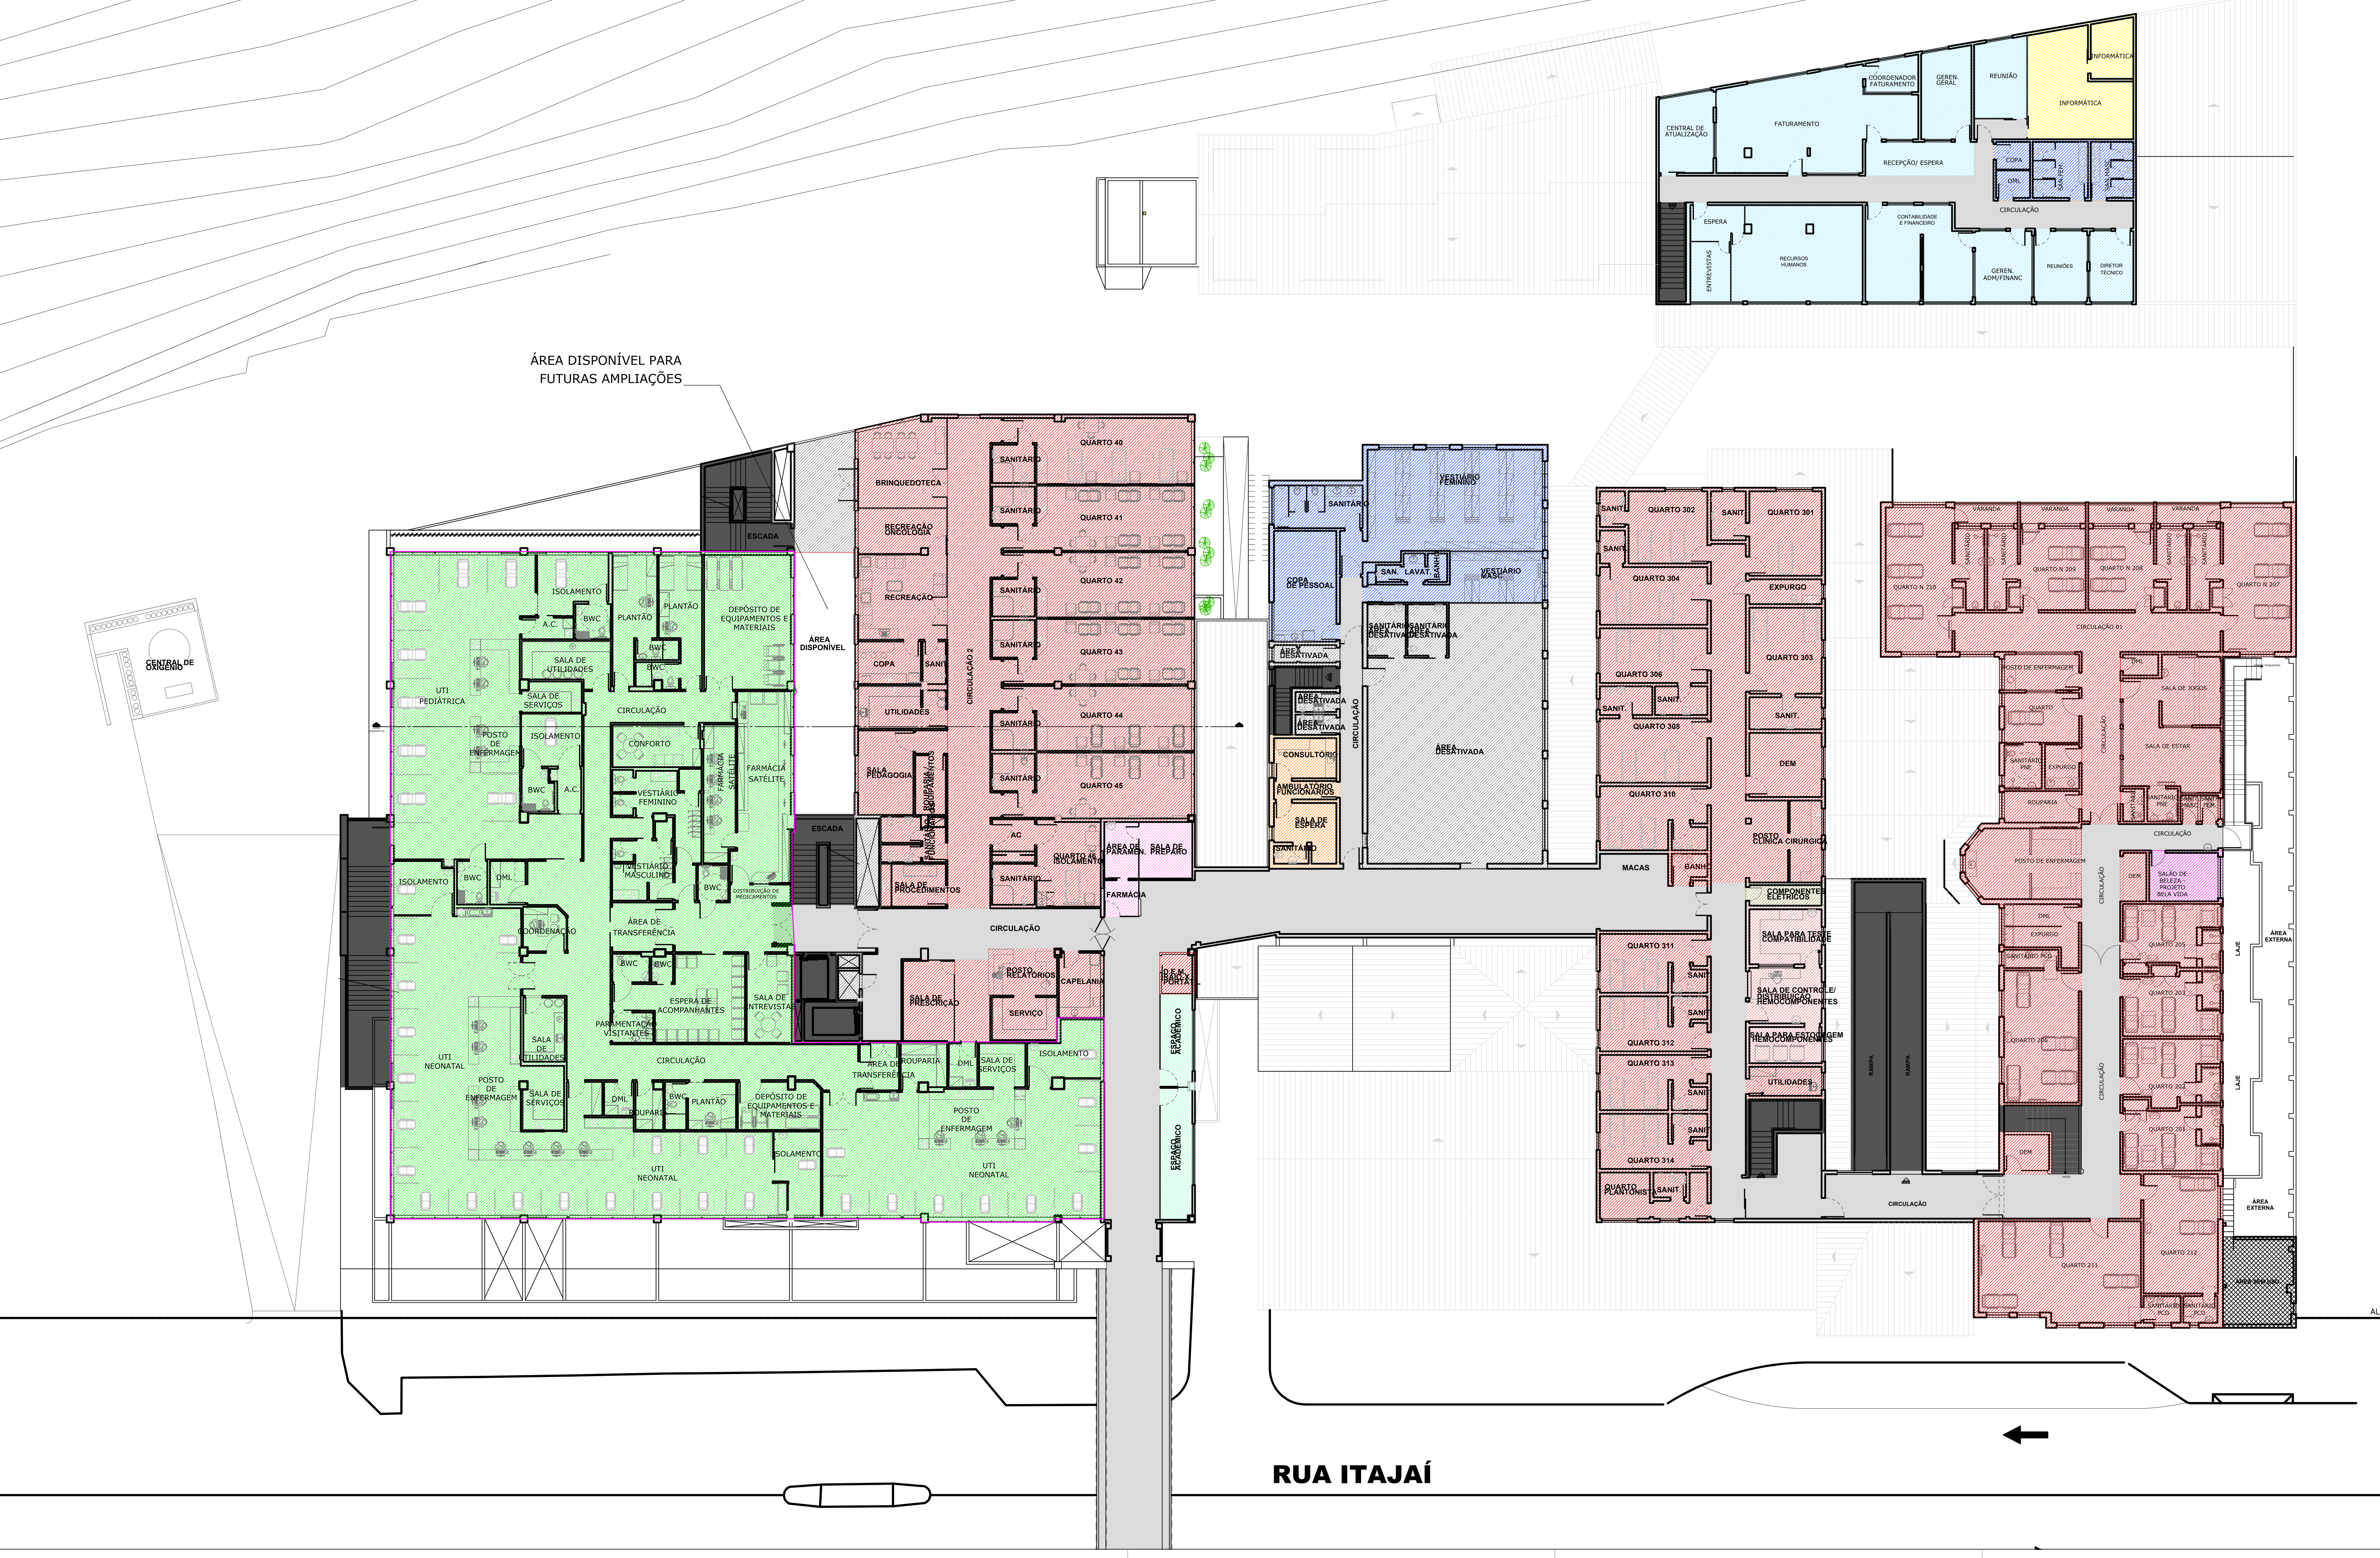

LEGENDA
IDENTIFICAÇÃO DE SETORES

- UNIDADE DE INTERNAÇÃO
- FARMÁCIA SATÉLITE
- ENSINO E PESQUISA
- ATENDIMENTO AMBULATORIAL
- CONFORTO E HIGIENE COLABORADORES
- ÁREAS ADMINISTRATIVAS
- TECNOLOGIA DE INFORMÁTICA
- HEMOTERAPIA
- VOLUNTARIADO
- INFRAESTRUTURA GERAL
- CIRC. HORIZONTAL ENTRE UNIDADES
- CIRC. VERTICAL
- UTI NEOPEDIÁTRICA **(EM APROVAÇÃO NO PROCESSO SES 34284/2019)**
- ÁREAS SEM UTILIZAÇÃO / VAZIOS
- ÁREAS DISPONÍVEIS

PLANTA BAIXA DE SETORIZAÇÃO
2º PAVIMENTO - HOSPITAL SANTO ANTÔNIO
ESCALA ____________ 1/250

R00	DATA: 16-03-2018	QTDADE.: 01	DISTRIBUIÇÃO: VIGILÂNCIA SANITÁRIA
	EMISSÃO INICIAL		
R01	DATA: 31-10-2018	QTDADE.: 01	DISTRIBUIÇÃO: VIGILÂNCIA SANITÁRIA
	CORREÇÕES CONFORME PARECER Nº 156/ANARQ/18 DO PROCESSO SES 12001/2018		
R02	DATA: 30-05-2019	QTDADE.: 01	DISTRIBUIÇÃO: VIGILÂNCIA SANITÁRIA
	CORREÇÕES CONFORME PARECER Nº 041/ANARQ/19 DO PROCESSO SES 12001/2018		
R03	DATA: 20-12-2019	QTDADE.: 01	DISTRIBUIÇÃO: VIGILÂNCIA SANITÁRIA
	CORREÇÕES CONFORME PARECER Nº 237/ANARQ/19 DO PROCESSO SES 12001/2018		

QUADRO DE REVISÃO E DISTRIBUIÇÃO

CARIMBOS

NOTAS

- * CONFERIR MEDIDAS IN LOCO ANTES DA EXECUÇÃO;
- * HAVENDO DIVERGÊNCIA ENTRE COTA E ESCALA, PREVALECE A COTA;
- * HAVENDO DIVERGÊNCIA DE PROJETO O PROJETISTA DEVERÁ SER CONSULTADO;
- * QUALQUER ALTERAÇÃO SOMENTE PODERÁ SER FEITA COM AUTORIZAÇÃO DO AUTOR DO PROJETO;
- * DIREITOS AUTORAIS RESERVADOS.

0 ATENÇÃO, ALTERAÇÃO DE PROJETO.

PROJETO NÃO LIBERADO PARA EXECUÇÃO

Av. Martin Luther, 111 sala 305
Centro - Blumenau - SC
(47) 3340-4995
www.bucco.com.br

PROPRIETÁRIO

FUNDAÇÃO HOSPITALAR DE BLUMENAU - HOSPITAL SANTO ANTÔNIO
CNPJ - 82.654.088/0001-20

RESPONSÁVEL TÉCNICO
Marcos Roberto Bucco
CREA-SC 036.710-0
(47) 3340-4995/99982-2868

RESPONSÁVEL TÉCNICO
Rodrigo Santiago Mafra
CAU-SC A52328-3
(47) 3340-4995/99924-5359

OBRA
UTI Geral/Adulto

ENDEREÇO DA OBRA
Rua Itajaí, nº 545 - Vorstadt, Blumenau/SC

ESPECIFICAÇÃO DA FOLHA
Planta Baixa de Setoriação - 2º Pavimento

DATA DEZ/2019	PROJETO Nº 890 - 17	PROJETO ARQUITETÔNICO	Folha nº A.03	Revisão nº R.03
DESENHO GUSTAVO	ARQUIVO 89017_AN_03	ESCALA 1 / 250	QTDADE: 09 fls	

R00	DATA: 16-03-2018	QTDADE.: 01	DISTRIBUIÇÃO: VIGILÂNCIA SANITÁRIA
	EMISSÃO INICIAL		
R01	DATA: 31-10-2018	QTDADE.: 01	DISTRIBUIÇÃO: VIGILÂNCIA SANITÁRIA
	CORREÇÕES CONFORME PARECER Nº 156/ANARQ/18 DO PROCESSO SES 12001/2018		
R02	DATA: 30-05-2019	QTDADE.: 01	DISTRIBUIÇÃO: VIGILÂNCIA SANITÁRIA
	CORREÇÕES CONFORME PARECER Nº 041/ANARQ/19 DO PROCESSO SES 12001/2018		
R03	DATA: 20-12-2019	QTDADE.: 01	DISTRIBUIÇÃO: VIGILÂNCIA SANITÁRIA
	CORREÇÕES CONFORME PARECER Nº 237/ANARQ/19 DO PROCESSO SES 12001/2018		

QUADRO DE REVISÃO E DISTRIBUIÇÃO

CARIMBOS

NOTAS

* CONFERIR MEDIDAS IN LOCO ANTES DA EXECUÇÃO;
* HAVENDO DIVERGÊNCIA ENTRE COTA E ESCALA, PREVALECE A COTA;
* HAVENDO DIVERGÊNCIA DE PROJETO O PROJETISTA DEVERÁ SER CONSULTADO;
* QUALQUER ALTERAÇÃO SOMENTE PODERÁ SER FEITA COM AUTORIZAÇÃO DO AUTOR DO PROJETO;
* DIREITOS AUTORAIS RESERVADOS.

0 ATENÇÃO, ALTERAÇÃO DE PROJETO.

PROJETO NÃO LIBERADO PARA EXECUÇÃO

Av. Martin Luther, 111 sala 305
Centro - Blumenau - SC
(47) 3340-4995
www.bucco.com.br

PROPRIETÁRIO

FUNDAÇÃO HOSPITALAR DE BLUMENAU - HOSPITAL SANTO ANTÔNIO
CNPJ - 82.654.088/0001-20

RESPONSÁVEL TÉCNICO
Marcos Roberto Bucco
CREA-SC 036.710-0
(47) 3340-4995/99982-2868

RESPONSÁVEL TÉCNICO
Rodrigo Santiago Mafra
CAU-SC A52328-3
(47) 3340-4995/99924-5359

OBRA
UTI Geral/Adulto

ENDEREÇO DA OBRA
Rua Itajaí, nº 545 - Vorstadt, Blumenau/SC

ESPECIFICAÇÃO DA FOLHA
Planta Baixa de Setoriação - Pavimento Térreo

DATA	PROJETO Nº	PROJETO	Folha nº	Revisão nº
DEZ/2019	890 - 17	ARQUITETÔNICO	A.04	R.03
DESENHO	ARQUIVO	ESCALA	QTDADE: 09 fls	
GUSTAVO	89017_AN_03	1 / 250		

PLANTA BAIXA EXISTENTE
UTI GERAL
ESCALA _____ 1/50

R00	DATA: 16-03-2018	QTDADE.: 01	DISTRIBUIÇÃO: VIGILÂNCIA SANITÁRIA
	EMISSÃO INICIAL		
R01	DATA: 31-10-2018	QTDADE.: 01	DISTRIBUIÇÃO: VIGILÂNCIA SANITÁRIA
	CORREÇÕES CONFORME PARECER Nº 156/ANARQ/18 DO PROCESSO SES 12001/2018		
R02	DATA: 30-05-2019	QTDADE.: 01	DISTRIBUIÇÃO: VIGILÂNCIA SANITÁRIA
	CORREÇÕES CONFORME PARECER Nº 041/ANARQ/19 DO PROCESSO SES 12001/2018		
R03	DATA: 20-12-2019	QTDADE.: 01	DISTRIBUIÇÃO: VIGILÂNCIA SANITÁRIA
	CORREÇÕES CONFORME PARECER Nº 237/ANARQ/19 DO PROCESSO SES 12001/2018		

QUADRO DE REVISÃO E DISTRIBUIÇÃO

CARIMBOS

NOTAS
* CONFERIR MEDIDAS IN LOCO ANTES DA EXECUÇÃO;
* HAVENDO DIVERGÊNCIA ENTRE COTA E ESCALA, PREVALECE A COTA;
* HAVENDO DIVERGÊNCIA DE PROJETO O PROJETISTA DEVERÁ SER CONSULTADO;
* QUALQUER ALTERAÇÃO SOMENTE PODERÁ SER FEITA COM AUTORIZAÇÃO DO AUTOR DO PROJETO;
* DIREITOS AUTORAIS RESERVADOS.

0 ATENÇÃO, ALTERAÇÃO DE PROJETO.

PROJETO NÃO LIBERADO PARA EXECUÇÃO

Av. Martin Luther, 111 sala 305
Centro - Blumenau - SC
(47) 3340-4995
www.bucco.com.br

PROPRIETÁRIO

FUNDAÇÃO HOSPITALAR DE BLUMENAU - HOSPITAL SANTO ANTÔNIO
CNPJ - 82.654.088/0001-20

RESPONSÁVEL TÉCNICO
Marcos Roberto Bucco
CREA-SC 036.710-0
(47) 3340-4995/99982-2868

RESPONSÁVEL TÉCNICO
Rodrigo Santiago Mafra
CAU-SC A52328-3
(47) 3340-4995/99924-5359

OBRA
UTI Geral/Adulto

ENDEREÇO DA OBRA
Rua Itajaí, nº 545 - Vorstadt, Blumenau/SC

ESPECIFICAÇÃO DA FOLHA
Planta Baixa Existente

DATA	PROJETO Nº	PROJETO	Folha nº	Revisão nº
DEZ/2019	890 - 17	ARQUITETÔNICO	A.05	R.03
DESENHO	ARQUIVO	ESCALA	QTDADE: 09 fls	
GUSTAVO	89017_AN_03	1 / 50		

QUADRO DE ESQUADRIAS

DESCRIÇÃO	DIMENSÕES LIVRES COMP.(cm)	ALT.(cm)	PEI.(cm)	MATERIAL	TIPO	QTDE
P-01 PORTA 01	80	190	10	FOLHA DE MADEIRA REVESTIDA EM PVC NA COR BRANCA, BATENTES E GUARNIÇÕES EM PVC NA COR BRANCA	01 FOLHA DE GIRO	
P-02 PORTA 02	80	210	-	FOLHA DE MADEIRA REVESTIDA EM PVC NA COR BRANCA, BATENTES E GUARNIÇÕES EM PVC NA COR BRANCA	01 FOLHA DE GIRO	
P-03 PORTA 03	80	210	-	FOLHA DE MADEIRA REVESTIDA EM PVC NA COR BRANCA, BATENTES E GUARNIÇÕES EM PVC NA COR BRANCA	01 FOLHA DE CORRER	
P-04 PORTA 04	85	210	-	FOLHA DE MADEIRA REVESTIDA EM PVC NA COR BRANCA, BATENTES E GUARNIÇÕES EM PVC NA COR BRANCA	01 FOLHA DE GIRO	
P-05 PORTA 05	90	210	-	FOLHA DE MADEIRA REVESTIDA EM PVC NA COR BRANCA, BATENTES E GUARNIÇÕES EM PVC NA COR BRANCA	01 FOLHA DE GIRO	
P-06 PORTA 06	90	210	-	FOLHA DE MADEIRA REVESTIDA EM PVC NA COR BRANCA, BATENTES E GUARNIÇÕES EM PVC NA COR BRANCA	01 FOLHA DE CORRER	
P-07 PORTA 07	100	210	-	PORTA CORTA-FOGO	01 FOLHA DE GIRO	
P-08 PORTA 08	100	210	-	FOLHA DE MADEIRA REVESTIDA EM PVC NA COR BRANCA, BATENTES E GUARNIÇÕES EM PVC NA COR BRANCA	01 FOLHA DE GIRO	
P-09 PORTA 09	100	210	-	FOLHA DE MADEIRA REVESTIDA EM PVC NA COR BRANCA, BATENTES E GUARNIÇÕES EM PVC NA COR BRANCA	01 FOLHA DE CORRER	
P-10 PORTA 10	103	212	-	PORTA METÁLICA ACÚSTICA COM PINTURA EM TINTA EPÓXI BRANCA	01 FOLHA DE GIRO	
P-11 PORTA 11	115	215	-	FOLHA DE MADEIRA REVESTIDA EM PVC NA COR BRANCA, BATENTES E GUARNIÇÕES EM PVC NA COR BRANCA	01 FOLHA DE GIRO	
P-12 PORTA 12	160	210	-	FOLHA DE MADEIRA REVESTIDA EM PVC NA COR BRANCA, BATENTES E GUARNIÇÕES EM PVC NA COR BRANCA	02 FOLHAS DE GIRO	
P-13 PORTA 13	120	210	-	FOLHA DE MADEIRA REVESTIDA EM PVC NA COR BRANCA, BATENTES E GUARNIÇÕES EM PVC NA COR BRANCA	01 FOLHA DE CORRER	
P-14 PORTA 14	200	210	-	FOLHA DE MADEIRA REVESTIDA EM PVC NA COR BRANCA, BATENTES E GUARNIÇÕES EM PVC NA COR BRANCA	02 FOLHAS DE GIRO	
P-15 PORTA 15	150	210	-	FOLHA VENEZIANA EM ALUMÍNIO BRANCO	01 FOLHA DE CORRER	
P-16 PORTA 16	156	190	15	FOLHA VENEZIANA EM ALUMÍNIO BRANCO	02 FOLHAS DE GIRO	
P-17 PORTA 17	186	210	-	FOLHA DE MADEIRA REVESTIDA EM PVC NA COR BRANCA, BATENTES E GUARNIÇÕES EM PVC NA COR BRANCA	02 FOLHAS DE GIRO	
P-18 PORTA 18	190	210	-	FOLHA DE MADEIRA REVESTIDA EM PVC NA COR BRANCA, BATENTES E GUARNIÇÕES EM PVC NA COR BRANCA	02 FOLHAS DE GIRO	
P-19 PORTA 19	195	190	15	FOLHA VENEZIANA EM ALUMÍNIO BRANCO	02 FOLHAS DE GIRO	
P-20 PORTA 20	200	210	-	PORTA CORTA-FOGO	02 FOLHAS DE GIRO	
P-21 PORTA 21	221	282	-	FOLHA VENEZIANA EM ALUMÍNIO BRANCO	02 FOLHAS DE GIRO	
P-22 PORTA 22	264	210	-	VIDRO TEMPERADO COM FERRAGENS EM ALUMÍNIO ANODIZADOBRANCO	02 FOLHAS FIXAS + 01 FOLHA DE CORRER	
P-23 PORTA 23	155	210	-	PORTA CORTA-FOGO	02 FOLHAS DE GIRO	
J-01 JANELA 01	150	100	110	VISOR EM VIDRO TEMPERADO COM ESQUADRIAS EM PERFIL DE ALUMÍNIO COM PINTURA ELETROSTÁTICA NA COR BRANCO	01 FOLHA FIXA	
J-02 JANELA 02	180	107	109	VISOR EM VIDRO TEMPERADO COM ESQUADRIAS EM PERFIL DE ALUMÍNIO COM PINTURA ELETROSTÁTICA NA COR BRANCO	01 FOLHA FIXA	
J-03 JANELA 03	150	80	180	VIDRO DE SEGURANÇA COM FERRAGENS EM ALUMÍNIO ANODIZADO BRANCO	02 FOLHAS FIXAS	
J-04 JANELA 04	210	108	110	VISOR EM VIDRO TEMPERADO COM ESQUADRIAS EM PERFIL DE ALUMÍNIO COM PINTURA ELETROSTÁTICA NA COR BRANCO	01 FOLHA FIXA	
J-05 JANELA 05	120	200	80	VIDRO DE SEGURANÇA COM FERRAGENS EM ALUMÍNIO ANODIZADO BRANCO	01 FOLHA FIXA	
J-06 JANELA 06	120	120	15	FOLHA VENEZIANA EM ALUMÍNIO BRANCO	01 FOLHA FIXA	
J-07 JANELA 07	150	50	150	VIDRO ARAMADO COM FERRAGENS EM ALUMÍNIO ANODIZADO BRANCO	02 FOLHAS FIXAS	

LEGENDA
IDENTIFICAÇÃO DE REVESTIMENTOS

R = TIPO 01
PISO - MANTA VINÍLICA SOLDADA
PAREDE - PINTURA EM TINTA ACRÍLICA, BACTERICIDA E LAVÁVEL, EM COR CLARA
TETO - FORRO EM GESSO ACARTONADO COM PINTURA EM TINTA ACRÍLICA, BACTERICIDA E LAVÁVEL, EM COR BRANCA
RODAPÉ - MANTA VINÍLICA SOLDADA

R = TIPO 02
PISO - MANTA VINÍLICA SOLDADA
PAREDE - PINTURA EM TINTA EPÓXI EM COR CLARA
TETO - FORRO EM GESSO ACARTONADO COM PINTURA EM TINTA EPÓXI, EM COR BRANCA
RODAPÉ - MANTA VINÍLICA SOLDADA

R = TIPO 03
PISO - PORCELANATO COM REJUNTE EPÓXI
PAREDE - PORCELANATO COM REJUNTE EPÓXI
TETO - FORRO EM GESSO ACARTONADO COM PINTURA EM TINTA ACRÍLICA, BACTERICIDA E LAVÁVEL, EM COR BRANCA
RODAPÉ - NÃO HÁ

R = TIPO 04
PISO - PORCELANATO COM REJUNTE EPÓXI
PAREDE - PINTURA EM TINTA ACRÍLICA, BACTERICIDA E LAVÁVEL, EM COR CLARA
TETO - FORRO EM GESSO ACARTONADO COM PINTURA EM TINTA ACRÍLICA, BACTERICIDA E LAVÁVEL, EM COR BRANCA
RODAPÉ - PORCELANATO COM REJUNTE EPÓXI

R = TIPO 05
PISO - CONCRETO DESEMPENADO COM PINTURA EM TINTA ACRÍLICA LAVÁVEL
PAREDE - PINTURA EM TINTA ACRÍLICA, BACTERICIDA E LAVÁVEL, EM COR CLARA
TETO - LAJE DE CONCRETO APARENTE COM PINTURA EM TINTA ACRÍLICA
RODAPÉ - NÃO HÁ

LEGENDA
IDENTIFICAÇÃO DE BANCADAS

(A1) BANCADAS DE AÇO INOXIDÁVEL
(M) BANCADAS DE MADEIRA COM REVESTIMENTO MELAMÍNICO IMPERMEÁVEL
(S/P) BANCADAS DE SILESTONE (COMPOSTO DE QUARTZO) OU PORCELANATO. AS BANCADAS DE PORCELANATO SÃO BANCADAS SEM EMENDAS E DE SUPERFÍCIE MONOLÍTICA
(P) BANCADAS DE PORCELANA

LEGENDA
IDENTIFICAÇÃO DE EQUIPAMENTOS

LAVATÓRIOS EM PORCELANA OU AÇO INOXIDÁVEL (TIPO SOBREPOR OU APOIO)
PIAS DE LAVAGEM EM AÇO INOXIDÁVEL (TIPO EMBUTIDO)
PIAS DE DESPEJO EM AÇO INOXIDÁVEL
VASO SANITÁRIO EM PORCELANA BRANCA COM CAIXA ACOPLADA
TANQUE EM AÇO INOXIDÁVEL
CHUVEIRO SIMPLES
CHUVEIRO COM BANCO ARTICULADO EM AÇO INOXIDÁVEL PARA PNE

R00	DATA: 16-03-2018	QTDADE.: 01	DISTRIBUIÇÃO: VIGILÂNCIA SANITÁRIA
	EMISSÃO INICIAL		
R01	DATA: 31-10-2018	QTDADE.: 01	DISTRIBUIÇÃO: VIGILÂNCIA SANITÁRIA
	CORREÇÕES CONFORME PARECER Nº 156/ANARQ/18 DO PROCESSO SES 12001/2018		
R02	DATA: 30-05-2019	QTDADE.: 01	DISTRIBUIÇÃO: VIGILÂNCIA SANITÁRIA
	CORREÇÕES CONFORME PARECER Nº 041/ANARQ/19 DO PROCESSO SES 12001/2018		
R03	DATA: 20-12-2019	QTDADE.: 01	DISTRIBUIÇÃO: VIGILÂNCIA SANITÁRIA
	CORREÇÕES CONFORME PARECER Nº 237/ANARQ/19 DO PROCESSO SES 12001/2018		

QUADRO DE REVISÃO E DISTRIBUIÇÃO

CARIMBOS

NOTAS
* CONFERIR MEDIDAS IN LOCO ANTES DA EXECUÇÃO;
* HAVENDO DIVERGÊNCIA ENTRE COTA E ESCALA, PREVALECE A COTA;
* HAVENDO DIVERGÊNCIA DE PROJETO O PROJETISTA DEVERÁ SER CONSULTADO;
* QUALQUER ALTERAÇÃO SOMENTE PODERÁ SER FEITA COM AUTORIZAÇÃO DO AUTOR DO PROJETO;
* DIREITOS AUTORAIS RESERVADOS.

0 ATENÇÃO, ALTERAÇÃO DE PROJETO.

PROJETO NÃO LIBERADO PARA EXECUÇÃO

Av. Martin Luther, 111 sala 305
Centro - Blumenau - SC
(47) 3340-4995
www.bucco.com.br

PROPRIETÁRIO

FUNDAÇÃO HOSPITALAR DE BLUMENAU - HOSPITAL SANTO ANTÔNIO
CNPJ - 82.654.088/0001-20

RESPONSÁVEL TÉCNICO
Marcos Roberto Bucco
CREA-SC 036.710-0
(47) 3340-4995/99982-2868

RESPONSÁVEL TÉCNICO
Rodrigo Santiago Mafra
CAU-SC A52328-3
(47) 3340-4995/99924-5359

OBRA
UTI Geral/Adulto

ENDEREÇO DA OBRA
Rua Itajaí, nº 545 - Vorstadt, Blumenau/SC

ESPECIFICAÇÃO DA FOLHA
Planta Baixa de Proposta

DATA	PROJETO Nº	PROJETO	Folha nº	Revisão nº
DEZ/2019	890 - 17	ARQUITETÔNICO	A.06	R.03
DESENHO: GUSTAVO	ARQUIVO: 89017_AN_03	ESCALA: 1 / 50	QTDADE: 09 fls	

PLANTA BAIXA DE PROPOSTA
UTI GERAL
ÁREA _____ 901,28m²
ESCALA _____ 1/50

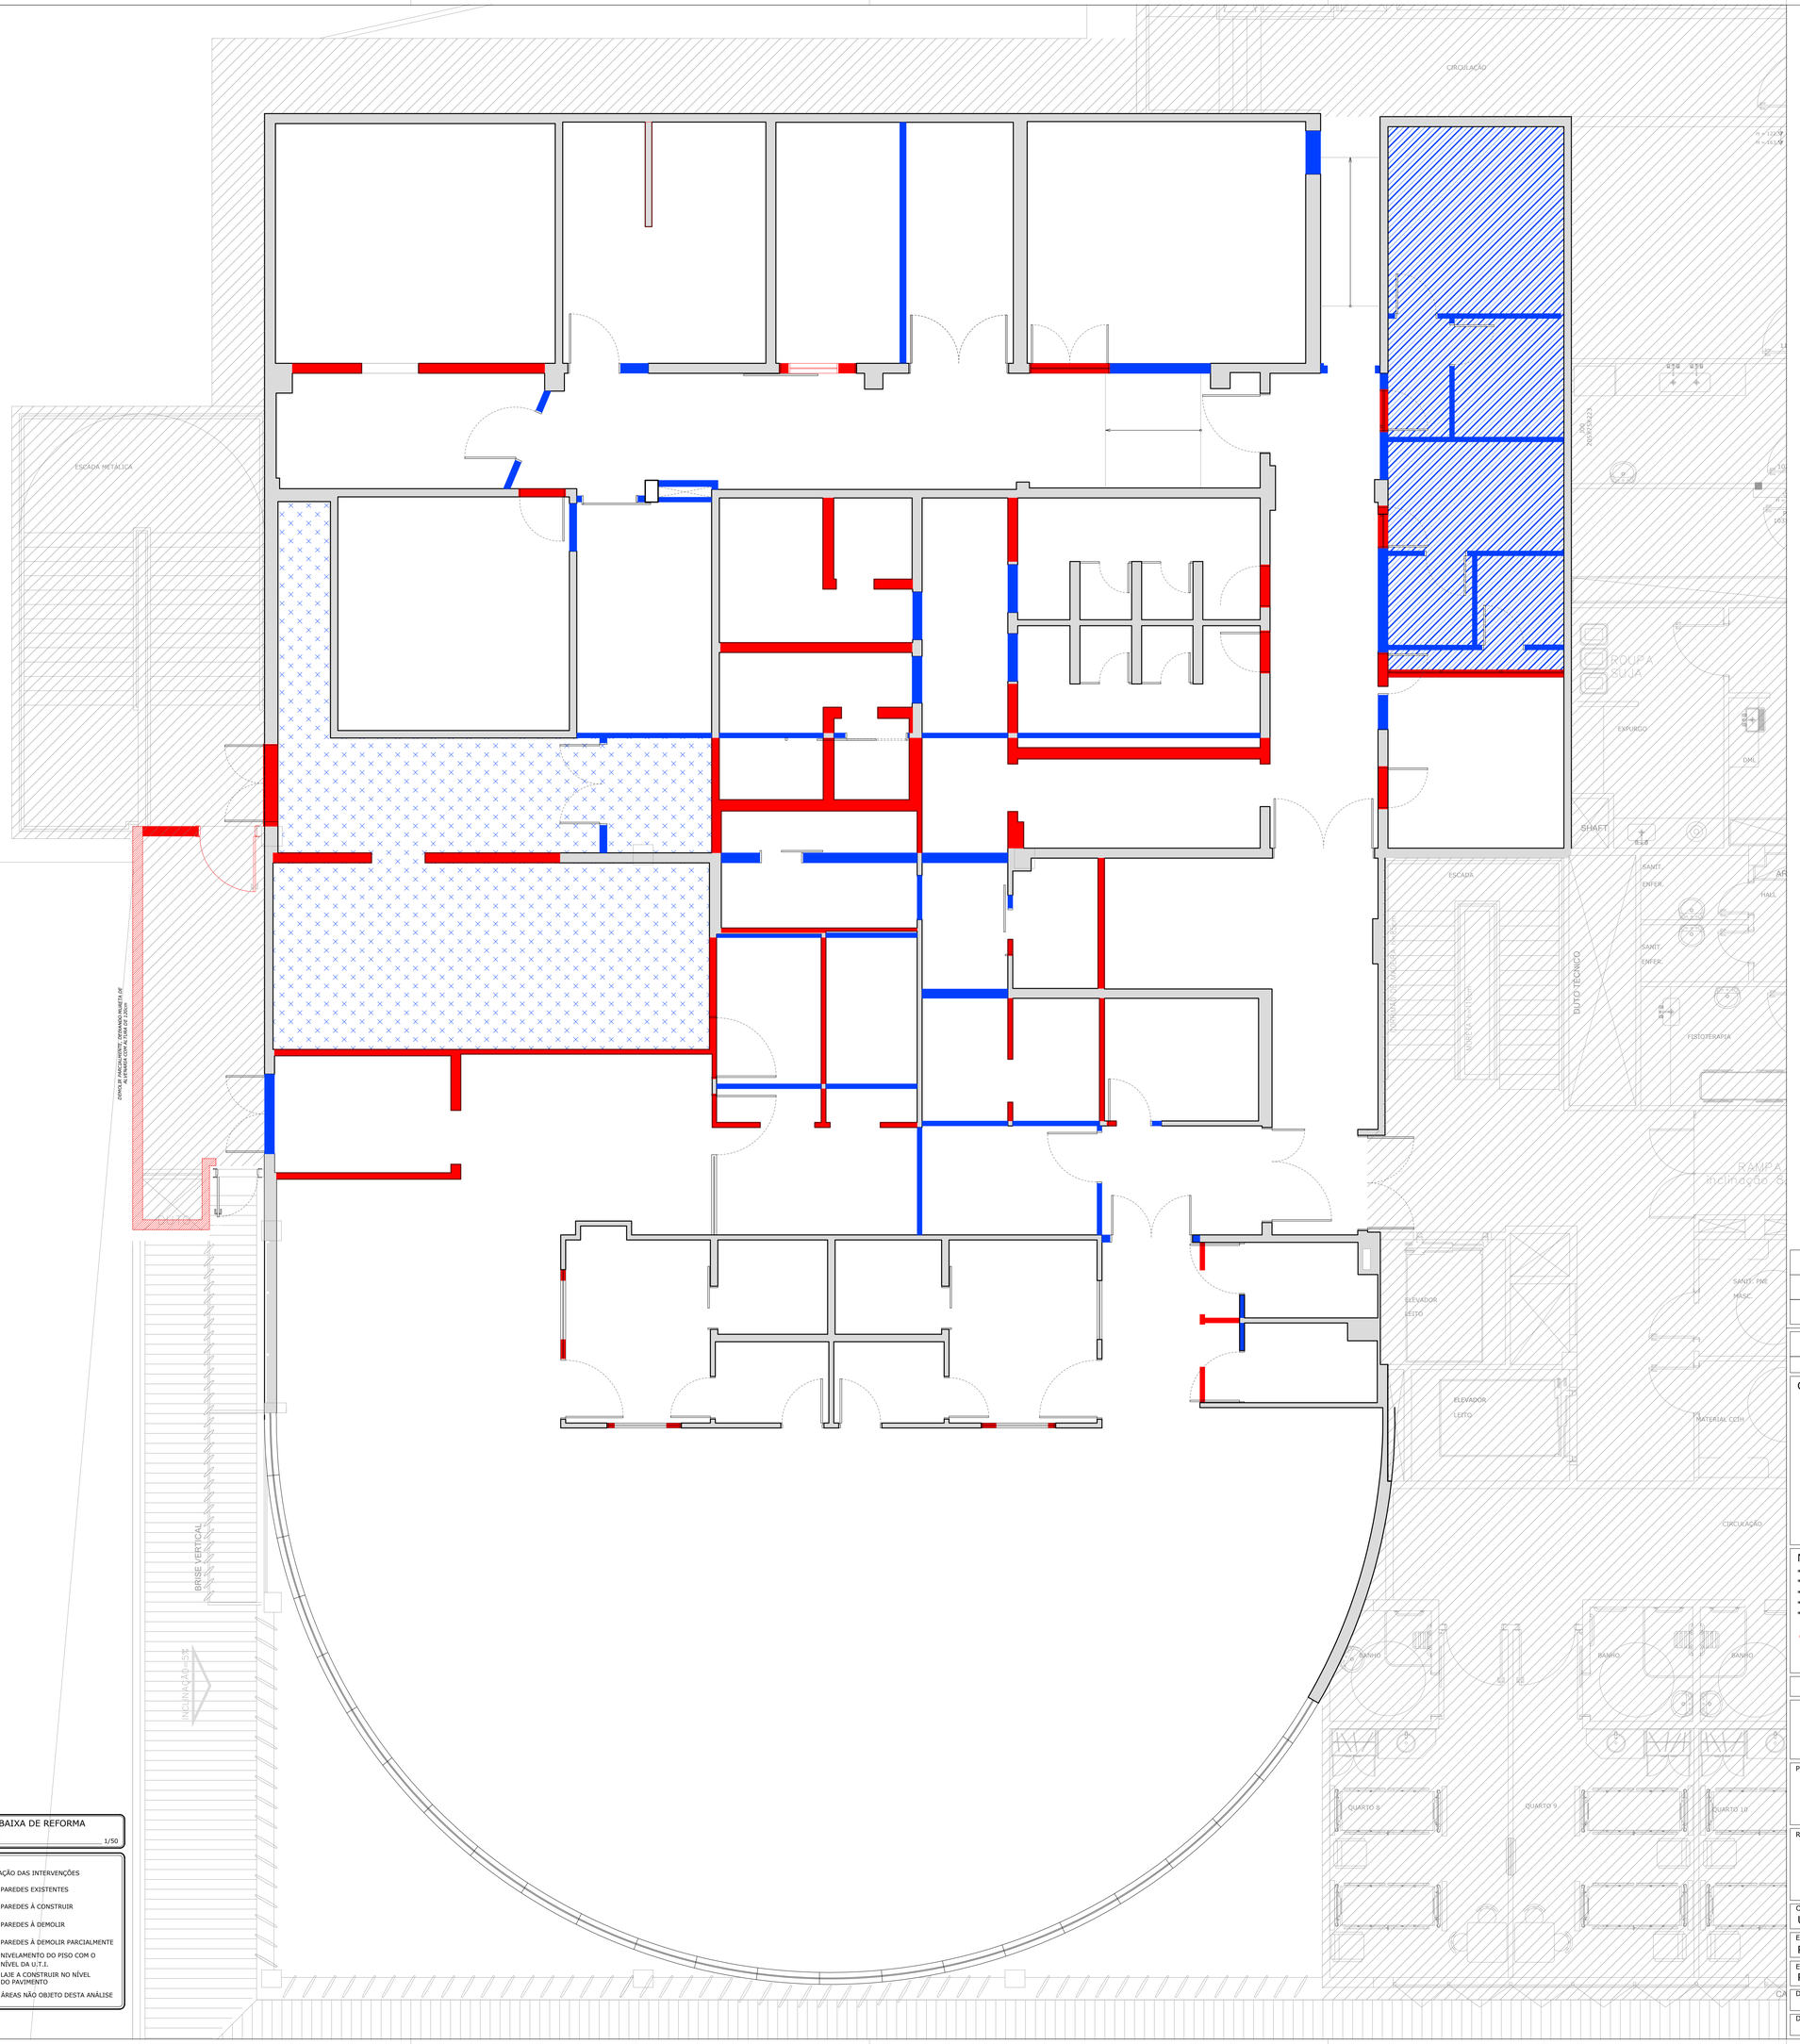

PLANTA BAIXA DE REFORMA
UTI GERAL
ESCALA 1/50

LEGENDA
IDENTIFICAÇÃO DAS INTERVENÇÕES

- PAREDES EXISTENTES
- PAREDES À CONSTRUIR
- PAREDES À DEMOLIR
- PAREDES À DEMOLIR PARCIALMENTE
- NIVELAMENTO DO PISO COM O NÍVEL DA U.T.I.
- LAJE A CONSTRUIR NO NÍVEL DO PAVIMENTO
- ÁREAS NÃO OBJETO DESTA ANÁLISE

R00	DATA: 16-03-2018	QTDADE.: 01	DISTRIBUIÇÃO: VIGILÂNCIA SANITÁRIA
	EMISSÃO INICIAL		
R01	DATA: 31-10-2018	QTDADE.: 01	DISTRIBUIÇÃO: VIGILÂNCIA SANITÁRIA
	CORREÇÕES CONFORME PARECER Nº 156/ANARQ/18 DO PROCESSO SES 12001/2018		
R02	DATA: 30-05-2019	QTDADE.: 01	DISTRIBUIÇÃO: VIGILÂNCIA SANITÁRIA
	CORREÇÕES CONFORME PARECER Nº 041/ANARQ/19 DO PROCESSO SES 12001/2018		
R03	DATA: 20-12-2019	QTDADE.: 01	DISTRIBUIÇÃO: VIGILÂNCIA SANITÁRIA
	CORREÇÕES CONFORME PARECER Nº 237/ANARQ/19 DO PROCESSO SES 12001/2018		

QUADRO DE REVISÃO E DISTRIBUIÇÃO

CARIMBOS

NOTAS
* CONFERIR MEDIDAS IN LOCO ANTES DA EXECUÇÃO;
* HAVENDO DIVERGÊNCIA ENTRE COTA E ESCALA, PREVALECE A COTA;
* HAVENDO DIVERGÊNCIA DE PROJETO O PROJETISTA DEVERÁ SER CONSULTADO;
* QUALQUER ALTERAÇÃO SOMENTE PODERÁ SER FEITA COM AUTORIZAÇÃO DO AUTOR DO PROJETO;
* DIREITOS AUTORAIS RESERVADOS.

0 ATENÇÃO, ALTERAÇÃO DE PROJETO.

PROJETO NÃO LIBERADO PARA EXECUÇÃO

Av. Martin Luther, 111 sala 305
Centro - Blumenau - SC
(47) 3340-4995
www.bucco.com.br

PROPRIETÁRIO
FUNDAÇÃO HOSPITALAR DE BLUMENAU - HOSPITAL SANTO ANTÔNIO
CNPJ - 82.654.088/0001-20

RESPONSÁVEL TÉCNICO
Marcos Roberto Bucco
CREA-SC 036.710-0
(47) 3340-4995/99982-2868

RESPONSÁVEL TÉCNICO
Rodrigo Santiago Mafra
CAU-SC A52328-3
(47) 3340-4995/99924-5359

ÓBRA
UTI Geral/Adulto

ENDEREÇO DA OBRA
Rua Itajaí, nº 545 - Vorstadt, Blumenau/SC

ESPECIFICAÇÃO DA FOLHA
Planta Baixa de Reforma

DATA: DEZ/2019	PROJETO Nº: 890 - 17	PROJETO: ARQUITETÔNICO	Folha nº: A.07	Revisão nº: R.03
DESENHO: GUSTAVO	ARQUIVO: 89017_AN_03	ESCALA: 1 / 50	QTDADE: 09 fls	

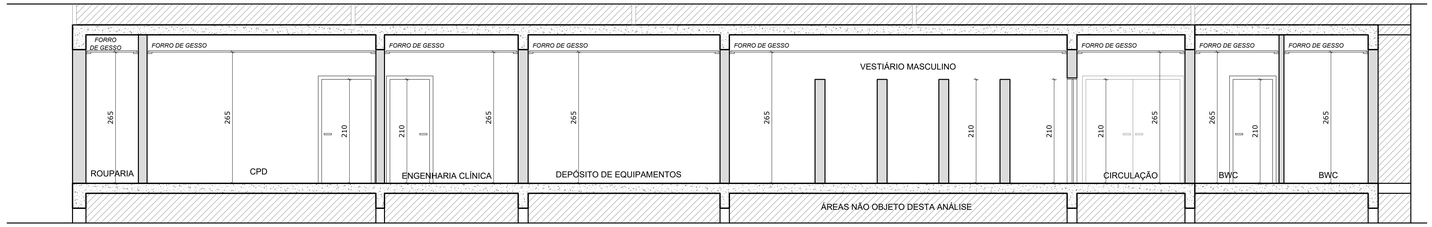

CORTE AA
UTI GERAL
ESCALA _____ 1/50

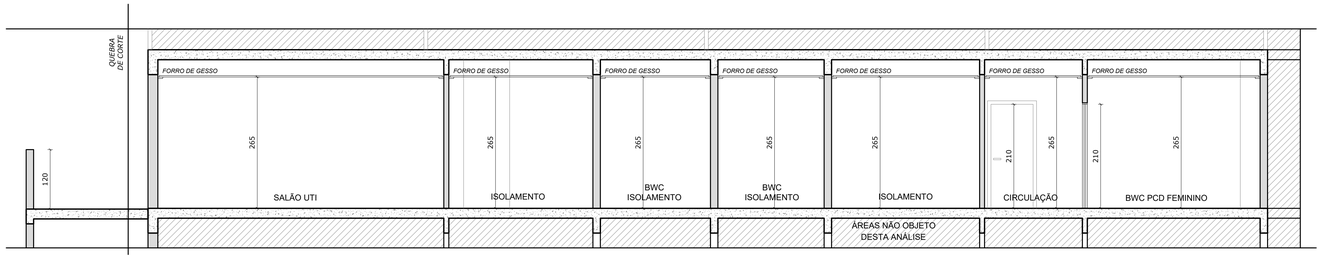

CORTE BB
UTI GERAL
ESCALA _____ 1/50

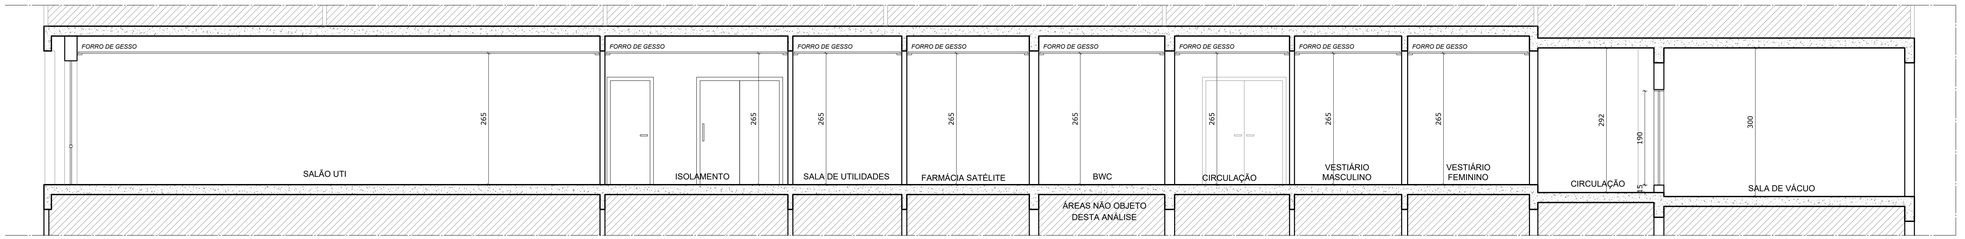

CORTE CC
UTI GERAL
ESCALA _____ 1/50

R00	DATA: 16-03-2018	QTDADE.: 01	DISTRIBUIÇÃO: VIGILÂNCIA SANITÁRIA
	EMISSÃO INICIAL		
R01	DATA: 31-10-2018	QTDADE.: 01	DISTRIBUIÇÃO: VIGILÂNCIA SANITÁRIA
	CORREÇÕES CONFORME PARECER Nº 156/ANARQ/18 DO PROCESSO SES 12001/2018		
R02	DATA: 30-05-2019	QTDADE.: 01	DISTRIBUIÇÃO: VIGILÂNCIA SANITÁRIA
	CORREÇÕES CONFORME PARECER Nº 041/ANARQ/19 DO PROCESSO SES 12001/2018		
R03	DATA: 20-12-2019	QTDADE.: 01	DISTRIBUIÇÃO: VIGILÂNCIA SANITÁRIA
	CORREÇÕES CONFORME PARECER Nº 237/ANARQ/19 DO PROCESSO SES 12001/2018		

QUADRO DE REVISÃO E DISTRIBUIÇÃO

CARIMBOS

NOTAS

* CONFERIR MEDIDAS IN LOCO ANTES DA EXECUÇÃO;
* HAVENDO DIVERGÊNCIA ENTRE COTA E ESCALA, PREVALECE A COTA;
* HAVENDO DIVERGÊNCIA DE PROJETO O PROJETISTA DEVERÁ SER CONSULTADO;
* QUALQUER ALTERAÇÃO SOMENTE PODERÁ SER FEITA COM AUTORIZAÇÃO DO AUTOR DO PROJETO;
* DIREITOS AUTORAIS RESERVADOS.

0 ATENÇÃO, ALTERAÇÃO DE PROJETO.

PROJETO NÃO LIBERADO PARA EXECUÇÃO

Av. Martin Luther, 111 sala 305
Centro - Blumenau - SC
(47) 3340-4995
www.bucco.com.br

PROPRIETÁRIO

FUNDAÇÃO HOSPITALAR DE BLUMENAU - HOSPITAL SANTO ANTÔNIO
CNPJ - 82.654.088/0001-20

RESPONSÁVEL TÉCNICO
Marcos Roberto Bucco
CREA-SC 036.710-0
(47) 3340-4995/99982-2868

RESPONSÁVEL TÉCNICO
Rodrigo Santiago Mafra
CAU-SC A52328-3
(47) 3340-4995/99924-5359

OBRA
UTI Geral/Adulto

ENDEREÇO DA OBRA
Rua Itajaí, nº 545 - Vorstadt, Blumenau/SC

ESPECIFICAÇÃO DA FOLHA
Cortes AA, BB e CC

DATA	PROJETO Nº	PROJETO	Folha nº	Revisão nº
DEZ/2019	890 - 17	ARQUITETÔNICO	A.08	R.03
DESENHO	ARQUIVO	ESCALA	QTDADE: 09 fls	
GUSTAVO	89017_AN_03	1 / 50		

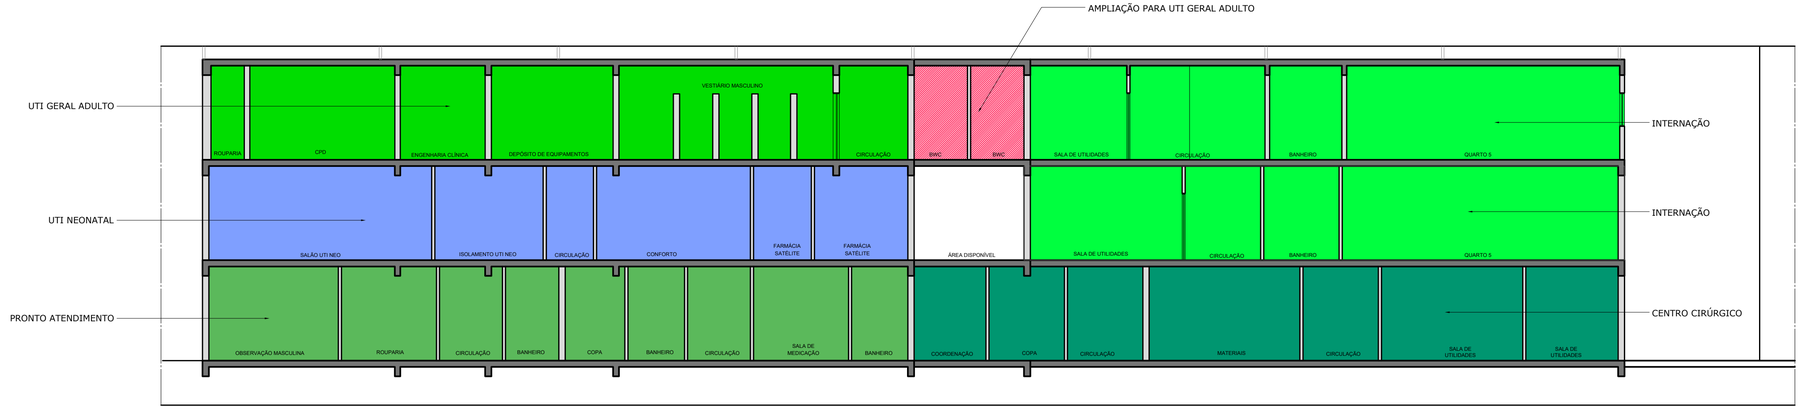

CORTE ESQUEMÁTICO
HOSPITAL SANTO ANTEÔNIO
ESCALA 1/100

R00	DATA: 16-03-2018	QTDADE.: 01	DISTRIBUIÇÃO: VIGILÂNCIA SANITÁRIA
	EMISSÃO INICIAL		
R01	DATA: 31-10-2018	QTDADE.: 01	DISTRIBUIÇÃO: VIGILÂNCIA SANITÁRIA
	CORREÇÕES CONFORME PARECER Nº 156/ANARQ/18 DO PROCESSO SES 12001/2018		
R02	DATA: 30-05-2019	QTDADE.: 01	DISTRIBUIÇÃO: VIGILÂNCIA SANITÁRIA
	CORREÇÕES CONFORME PARECER Nº 041/ANARQ/19 DO PROCESSO SES 12001/2018		
R03	DATA: 20-12-2019	QTDADE.: 01	DISTRIBUIÇÃO: VIGILÂNCIA SANITÁRIA
	CORREÇÕES CONFORME PARECER Nº 237/ANARQ/19 DO PROCESSO SES 12001/2018		

QUADRO DE REVISÃO E DISTRIBUIÇÃO

CARIMBOS

NOTAS

* CONFERIR MEDIDAS IN LOCO ANTES DA EXECUÇÃO;
* HAVENDO DIVERGÊNCIA ENTRE COTA E ESCALA, PREVALECE A COTA;
* HAVENDO DIVERGÊNCIA DE PROJETO O PROJETISTA DEVERÁ SER CONSULTADO;
* QUALQUER ALTERAÇÃO SOMENTE PODERÁ SER FEITA COM AUTORIZAÇÃO DO AUTOR DO PROJETO;
* DIREITOS AUTORAIS RESERVADOS.

0 ATENÇÃO, ALTERAÇÃO DE PROJETO.

PROJETO NÃO LIBERADO PARA EXECUÇÃO

Av. Martin Luther, 111 sala 305
Centro - Blumenau - SC
(47) 3340-4995
www.bucco.com.br

PROPRIETÁRIO

FUNDAÇÃO HOSPITALAR DE BLUMENAU - HOSPITAL SANTO ANTÔNIO
CNPJ - 82.654.088/0001-20

RESPONSÁVEL TÉCNICO
Marcos Roberto Bucco
CREA-SC 036.710-0
(47) 3340-4995/99982-2868

RESPONSÁVEL TÉCNICO
Rodrigo Santiago Mafra
CAU-SC A52328-3
(47) 3340-4995/99924-5359

OBRA
UTI Geral/Adulto

ENDEREÇO DA OBRA
Rua Itajaí, nº 545 - Vorstadt, Blumenau/SC

ESPECIFICAÇÃO DA FOLHA
Cortes Esquemático

DATA	PROJETO Nº	PROJETO	Folha nº	Revisão nº
DEZ/2019	890 - 17	ARQUITETÔNICO	A.09	R.03
DESENHO	ARQUIVO	ESCALA	QTDADE: 09 fls	
GUSTAVO	89017_AN_03	1 / 100		

BUCCO
Assessoria e Engenharia Ltda.

MEMORIAL DESCRITIVO

OBRA:

PROJETO ARQUITETÔNICO DE REFORMA E AMPLIAÇÃO DE ESTABELECIMENTO ASSISTENCIAL DE SAÚDE - EAS

FUNDAÇÃO HOSPITALAR DE BLUMENAU
HOSPITAL SANTO ANTÔNIO

Unidade de Tratamento Intensivo – U.T.I. Geral

Fundação Hospitalar de Blumenau
Hospital Santo Antônio
Rua Itajaí, 545
Vorstadt - Blumenau / SC
CNPJ 82.654.088/0001-20

Blumenau, 26 de maio de 2020
Cliente: Fundação Hospitalar de Blumenau – Hospital Santo Antônio
Obra: Reforma e Ampliação da UTI Geral Adulto

MEMORIAL DESCRITIVO

Este relatório tem por objetivo retratar os acabamentos e equipamentos adotados na elaboração do Projeto Arquitetônico para a ampliação e reforma de uma parcela da área já construída pelo Hospital Santo Antônio visando ampliação do número de leitos e a melhoria das instalações da U.T.I.

1. – Objetivo do Projeto Arquitetônico:

Desenvolver um projeto arquitetônico para reforma e ampliação de um setor do Hospital Santo Antônio a fim de abrigar a U.T.I. com intuito de atender as necessidades atuais do Hospital. Utilizando-se dos artifícios da arquitetura este trabalho está voltado para organizar e ordenar espaços, para um conjunto de necessidades humanas, não as encarando como somatória, mas sim como resultado de um processo mais amplo que envolve funções, articulação das funções através de circulações, como também levando em consideração as normas técnicas, aspectos tecnológicos, físicos, psicológicos, ambientais e econômicos.

2. – Espaço Físico:

Após visita ao local, foi feito um levantamento detalhado in-loco, "*as built*" das áreas construídas a serem reformadas. O projeto arquitetônico constituiu-se na reforma de uma área de 861,76m² e a ampliação de 39,52m², sendo o total da intervenção de 901,28m²;
Os dimensionamentos dos ambientes obedecem aos requisitos de adequação de uma área existente, ao cálculo de dimensionamento da tabela da RDC 50/02 da Anvisa como também a uma avaliação pretendida no programa de necessidades. Vale aqui ressaltar que <u>será utilizada a margem de tolerância de até 5% das medidas exigidas pela RDC 50/02 para casos de reforma previstas na própria RDC 50/02.</u>

3. – Instalações Físicas da Unidade de Tratamento Intensivo (U.T.I.) Geral:

<u>Sala de Utilidades</u>

- Piso sobre o qual será aplicado porcelanato retificado Portinari Bianco ACT 60x60m ou similar com as características semelhantes, com rejunte epóxi Ceramfix em espessura de 2mm na cor Platina.
- A Soleira da porta de entrada do ambiente deverá ser dos mesmos materiais de acabamento do piso, seguindo as mesmas linhas de rejunte.

- Paredes em alvenaria rebocada ou em gesso acartonado estruturado com perfis metálicos e reforçado com madeira em três alturas. Para ambos os casos, haverá aplicação de revestimento de parede em porcelanato Portinari White Plain Matte retificado 30x60cm com rejunte epóxi Ceramfix em espessura de 2mm na cor Platina.
- Teto rebaixado em gesso acartonado com roda-forro em gesso acartonado, ambos com pintura em tinta acrílica fosca na cor Branco Neve Suvinil.
- Iluminação do ambiente com dois Paineis de LED 24W 6500K Blumenau Iluminação, ou similar.
- A porta de entrada do ambiente, descrita como *P08,* deverá ser de giro e ter as dimensões conforme quadro de esquadrias, de 100x210 contando com estrutura sarrafeada e acabamento em PVC na cor branca. Os batentes e guarnição deverão ser dos mesmos materiais também na cor branca.
- Bancada de aço inoxidável nas dimensões de 353x60cm, contendo uma pia despejo e uma pia de lavagem ambas em aço inoxidável.
- Torneira de mesa para pia de lavagem Docol Eletric Clean On/Off.
- Hampers de armazenamento de dejetos, verificar com o hospital a quantidade necessária.

Farmácia Satélite

- Piso sobre o qual será aplicada as mantas vinílicas homogêneas Tarkett IQ-Optima 3242886 (clara) e 3242836 (escura), conforme indicado em projeto. Soldadas com cordão de solda mantendo o acabamento do piso monolítico.
- A Soleira da porta de entrada do ambiente deverá ser dos mesmos materiais de acabamento do piso.
- Paredes em alvenaria rebocada ou em gesso acartonado estruturado com perfis metálicos e reforçado com madeira em três alturas. Para ambos os casos, haverá aplicação de massa corrida revestida com tinta acrílica, lavável, bactericida e em cor à definir (Utilizar similar à existente na unidade)
- Teto rebaixado em gesso acartonado com roda-forro em gesso acartonado, ambos com pintura em tinta acrílica fosca na cor Branco Neve Suvinil.
- Iluminação do ambiente com quatro Paineis de LED 24W 6500K Blumenau Iluminação, ou similar.
- A porta de entrada do ambiente, descrita como *P04,* deverá ser de giro e ter as dimensões conforme quadro de esquadrias, de 85x210 contando com estrutura sarrafeada e acabamento em PVC na cor branca. Os batentes e guarnição deverão ser dos mesmos materiais também na cor branca.
- O visor do ambiente, descrito como *J01*, deverá ser em vidro temperado fixo e ter as dimensões conforme quadro de esquadrias, contando com a estrutura e ferragens em alumínio com pintura eletrostática na cor branco.
- Bancada em MDF em L nas dimensões de 311x60/127,5x60cm, com superfície em melamina impermeável, contendo um lavatório de sobrepor oval Deca L.65.
- Torneira de mesa para lavatório Docol Eletric Clean On/Off.

- Bancada em MDF em L nas dimensões de 155x60/127,5x60cm, com superfície em melamina impermeável.
- Armário em MDF com prateleiras nas dimensões de 679x60cm.
- Computador

Sala de Espera

- Piso sobre o qual será aplicada as mantas vinílicas homogêneas Tarkett IQ-Optima 3242886 (clara) e 3242836 (escura), conforme indicado em projeto. Soldadas com cordão de solda mantendo o acabamento do piso monolítico.
- A Soleira da porta de entrada do ambiente deverá ser dos mesmos materiais de acabamento do piso.
- Paredes em alvenaria rebocada ou em gesso acartonado estruturado com perfis metálicos e reforçado com madeira em três alturas. Para ambos os casos, haverá aplicação de massa corrida revestida com tinta acrílica, lavável, bactericida e em cor à definir (Utilizar similar à existente na unidade)
- Teto rebaixado em gesso acartonado com roda-forro em gesso acartonado, ambos com pintura em tinta acrílica fosca na cor Branco Neve Suvinil.
- Iluminação do ambiente com três Paineis de LED 24W 6500K Blumenau Iluminação, ou similar.
- A porta de entrada do ambiente, descrita como *P22,* deverá ser duas folhas fixas e uma de correr e ter as dimensões conforme quadro de esquadrias, de 264x210cm em vidro temperado contando com a estrutura e ferragens em alumínio com pintura eletrostática na cor branco.
- Dez poltronas para espera com modelo a definir.

BWC Sala de Espera

- Piso sobre o qual será aplicado porcelanato retificado Portinari Bianco ACT 60x60m ou similar com as características semelhantes, com rejunte epóxi Ceramfix em espessura de 2mm na cor Platina.
- A Soleira da porta de entrada do ambiente deverá ser dos mesmos materiais de acabamento do piso, seguindo as mesmas linhas de rejunte.
- Paredes em alvenaria rebocada ou em gesso acartonado estruturado com perfis metálicos e reforçado com madeira em três alturas. Para ambos os casos, haverá aplicação de revestimento de parede em porcelanato Portinari White Plain Matte retificado 30x60cm com rejunte epóxi Ceramfix em espessura de 2mm na cor Platina.
- Teto rebaixado em gesso acartonado com roda-forro em gesso acartonado, ambos com pintura em tinta acrílica fosca na cor Branco Neve Suvinil.
- Iluminação do ambiente com um Painel de LED 18W 6500K Blumenau Iluminação, ou similar.
- A porta de entrada do ambiente, descrita como *P06,* deverá ser de correr e ter as dimensões conforme quadro de esquadrias, de 90x210cm contando com estrutura sarrafeada e acabamento em PVC na cor branca. Os batentes e guarnição deverão ser dos mesmos materiais também na cor branca.

- Bacia sanitária Deca Vogue Plus cor Branco P.505.17 com caixa acoplada com acionamenteo duo na cor Branco.
- Lavatório Suspenso Deca Vogue Plus cor Branco L.51.17
- Torneira de mesa para lavatório Docol Eletric Clean On/Off.
- Dispenser de toalha de papel
- Dispenser saboneteiro
- Dispenser para Papel Higiênico

Circulação (Hall Entrada)

- Piso sobre o qual será aplicada as mantas vinílicas homogêneas Tarkett IQ-Optima 3242886 (clara) e 3242836 (escura), conforme indicado em projeto. Soldadas com cordão de solda mantendo o acabamento do piso monolítico.
- A Soleira da porta de entrada do ambiente deverá ser dos mesmos materiais de acabamento do piso.
- Paredes em alvenaria rebocada ou em gesso acartonado estruturado com perfis metálicos e reforçado com madeira em três alturas. Para ambos os casos, haverá aplicação de massa corrida revestida com tinta acrílica, lavável, bactericida e em cor à definir (Utilizar similar à existente na unidade)
- Teto rebaixado em gesso acartonado com roda-forro em gesso acartonado, ambos com pintura em tinta acrílica fosca na cor Branco Neve Suvinil.
- Iluminação do ambiente com um Painel de LED retangular 40W 6500K Blumenau Iluminação, ou similar.
- A porta de entrada do ambiente, descrita como *P12,* deverá ser duas folhas de giro e ter as dimensões conforme quadro de esquadrias, de 160x210cm em Aço Inoxidável por se tratar de Porta Corta-Fogo.
- Bancada em Silestone nas dimensões 100x47cm, um lavatório de sobrepor oval Deca L.65.
- Torneira de mesa para lavatório Docol Eletric Clean On/Off.

DML

- Piso sobre o qual será aplicado porcelanato retificado Portinari Bianco ACT 60x60m ou similar com as características semelhantes, com rejunte epóxi Ceramfix em espessura de 2mm na cor Platina.
- A Soleira da porta de entrada do ambiente deverá ser dos mesmos materiais de acabamento do piso, seguindo as mesmas linhas de rejunte.
- Paredes em alvenaria rebocada ou em gesso acartonado estruturado com perfis metálicos e reforçado com madeira em três alturas. Para ambos os casos, haverá aplicação de revestimento de parede em porcelanato Portinari White Plain Matte retificado 30x60cm com rejunte epóxi Ceramfix em espessura de 2mm na cor Platina.
- Teto rebaixado em gesso acartonado com roda-forro em gesso acartonado, ambos com pintura em tinta acrílica fosca na cor Branco Neve Suvinil.
- Iluminação do ambiente com dois Painel de LED 18W 6500K Blumenau Iluminação, ou similar.

- A porta de entrada do ambiente, descrita como *P03,* deverá ser de correr e ter as dimensões conforme quadro de esquadrias, de 80x210cm contando com estrutura sarrafeada e acabamento em PVC na cor branca. Os batentes e guarnição deverão ser dos mesmos materiais também na cor branca.
- Bancada em aço inoxidável nas dimensões de 335x60cm, contendo um tanque em aço inoxidável.
- Torneira de mesa para lavatório Docol Eletric Clean On/Off.
- Armário em MDF com prateleiras nas dimensões de 141x60cm.

Coordenação

- Piso sobre o qual será aplicada as mantas vinílicas homogêneas Tarkett IQ-Optima 3242886 (clara) e 3242836 (escura), conforme indicado em projeto. Soldadas com cordão de solda mantendo o acabamento do piso monolítico.
- A Soleira da porta de entrada do ambiente deverá ser dos mesmos materiais de acabamento do piso.
- Paredes em alvenaria rebocada ou em gesso acartonado estruturado com perfis metálicos e reforçado com madeira em três alturas. Para ambos os casos, haverá aplicação de massa corrida revestida com tinta acrílica, lavável, bactericida e em cor à definir (Utilizar similar à existente na unidade)
- Teto rebaixado em gesso acartonado com roda-forro em gesso acartonado, ambos com pintura em tinta acrílica fosca na cor Branco Neve Suvinil.
- Iluminação do ambiente com dois Paineis de LED 18W 6500K Blumenau Iluminação, ou similar.
- A porta de entrada do ambiente, descrita como *P02,* deverá ser de giro e ter as dimensões conforme quadro de esquadrias, de 80x210cm contando com estrutura sarrafeada e acabamento em PVC na cor branca. Os batentes e guarnição deverão ser dos mesmos materiais também na cor branca.
- Bancada em MDF com superfície melamina impermeável nas dimensões de 286x60cm.
- Armário em MDF com prateleiras nas dimensões de 170x60cm.
- Computador.
- Cadeira de trabalho com rodinhas, modelo à definir.

Quarto de Plantão Feminino

- Piso sobre o qual será aplicada as mantas vinílicas homogêneas Tarkett IQ-Optima 3242886 (clara) e 3242836 (escura), conforme indicado em projeto. Soldadas com cordão de solda mantendo o acabamento do piso monolítico.
- A Soleira da porta de entrada do ambiente deverá ser dos mesmos materiais de acabamento do piso.
- Paredes em alvenaria rebocada ou em gesso acartonado estruturado com perfis metálicos e reforçado com madeira em três alturas. Para ambos os casos, haverá aplicação de massa

corrida revestida com tinta acrílica, lavável, bactericida e em cor à definir (Utilizar similar à existente na unidade)

- Teto rebaixado em gesso acartonado com roda-forro em gesso acartonado, ambos com pintura em tinta acrílica fosca na cor Branco Neve Suvinil.
- Iluminação do ambiente com dois Paineis de LED 24W 6500K Blumenau Iluminação, ou similar.
- A porta de entrada do ambiente, descrita como *P02,* deverá ser de giro e ter as dimensões conforme quadro de esquadrias, de 80x210cm contando com estrutura sarrafeada e acabamento em PVC na cor branca. Os batentes e guarnição deverão ser dos mesmos materiais também na cor branca.
- Bancada em MDF com superfície melamina impermeável nas dimensões de 120x60cm.
- Cama de solteiro para descanso.
- Computador.

BWC Plantão Feminino

- Piso sobre o qual será aplicado porcelanato retificado Portinari Bianco ACT 60x60m ou similar com as características semelhantes, com rejunte epóxi Ceramfix em espessura de 2mm na cor Platina.
- A Soleira da porta de entrada do ambiente deverá ser dos mesmos materiais de acabamento do piso do quarto.
- Paredes em alvenaria rebocada ou em gesso acartonado estruturado com perfis metálicos e reforçado com madeira em três alturas. Para ambos os casos, haverá aplicação de revestimento de parede em porcelanato Portinari White Plain Matte retificado 30x60cm com rejunte epóxi Ceramfix em espessura de 2mm na cor Platina.
- Teto rebaixado em gesso acartonado com roda-forro em gesso acartonado, ambos com pintura em tinta acrílica fosca na cor Branco Neve Suvinil.
- Iluminação do ambiente com um Painel de LED 18W 6500K Blumenau Iluminação, ou similar.
- A porta de entrada do ambiente, descrita como *P02,* deverá ser de giro e ter as dimensões conforme quadro de esquadrias, de 80x210cm contando com estrutura sarrafeada e acabamento em PVC na cor branca. Os batentes e guarnição deverão ser dos mesmos materiais também na cor branca.
- Bacia sanitária Deca Vogue Plus cor Branco P.505.17 com caixa acoplada com acionamenteo duo na cor Branco.
- Lavatório Suspenso Deca Vogue Plus cor Branco L.51.17
- Torneira de mesa para lavatório Docol Eletric Clean On/Off.
- Dispenser de toalha de papel
- Dispenser saboneteiro
- Dispenser para Papel Higiênico
- Chuveiro
- Cortina
- Espelho prata polido, dimensões a definir.

Quarto de Plantão Masculino

- Piso sobre o qual será aplicada as mantas vinílicas homogêneas Tarkett IQ-Optima 3242886 (clara) e 3242836 (escura), conforme indicado em projeto. Soldadas com cordão de solda mantendo o acabamento do piso monolítico.
- A Soleira da porta de entrada do ambiente deverá ser dos mesmos materiais de acabamento do piso.
- Paredes em alvenaria rebocada ou em gesso acartonado estruturado com perfis metálicos e reforçado com madeira em três alturas. Para ambos os casos, haverá aplicação de massa corrida revestida com tinta acrílica, lavável, bactericida e em cor à definir (Utilizar similar à existente na unidade)
- Teto rebaixado em gesso acartonado com roda-forro em gesso acartonado, ambos com pintura em tinta acrílica fosca na cor Branco Neve Suvinil.
- Iluminação do ambiente com dois Paineis de LED 24W 6500K Blumenau Iluminação, ou similar.
- A porta de entrada do ambiente, descrita como *P02,* deverá ser de giro e ter as dimensões conforme quadro de esquadrias, de 80x210cm contando com estrutura sarrafeada e acabamento em PVC na cor branca. Os batentes e guarnição deverão ser dos mesmos materiais também na cor branca.
- Bancada em MDF com superfície melamina impermeável nas dimensões de 120x60cm.
- Cama de solteiro para descanso.
- Computador.

BWC Plantão Masculino

- Piso sobre o qual será aplicado porcelanato retificado Portinari Bianco ACT 60x60m ou similar com as características semelhantes, com rejunte epóxi Ceramfix em espessura de 2mm na cor Platina.
- A Soleira da porta de entrada do ambiente deverá ser dos mesmos materiais de acabamento do piso do quarto.
- Paredes em alvenaria rebocada ou em gesso acartonado estruturado com perfis metálicos e reforçado com madeira em três alturas. Para ambos os casos, haverá aplicação de revestimento de parede em porcelanato Portinari White Plain Matte retificado 30x60cm com rejunte epóxi Ceramfix em espessura de 2mm na cor Platina.
- Teto rebaixado em gesso acartonado com roda-forro em gesso acartonado, ambos com pintura em tinta acrílica fosca na cor Branco Neve Suvinil.
- Iluminação do ambiente com um Painel de LED 18W 6500K Blumenau Iluminação, ou similar.
- A porta de entrada do ambiente, descrita como *P02,* deverá ser de giro e ter as dimensões conforme quadro de esquadrias, de 80x210cm contando com estrutura sarrafeada e acabamento em PVC na cor branca. Os batentes e guarnição deverão ser dos mesmos materiais também na cor branca.

- Bacia sanitária Deca Vogue Plus cor Branco P.505.17 com caixa acoplada com acionamenteo duo na cor Branco.
- Lavatório Suspenso Deca Vogue Plus cor Branco L.51.17
- Torneira de mesa para lavatório Docol Eletric Clean On/Off.
- Dispenser de toalha de papel
- Dispenser saboneteiro
- Dispenser para Papel Higiênico
- Chuveiro
- Cortina
- Espelho prata polido, dimensões a definir.

Copa

- Piso sobre o qual será aplicada as mantas vinílicas homogêneas Tarkett IQ-Optima 3242886 (clara) e 3242836 (escura), conforme indicado em projeto. Soldadas com cordão de solda mantendo o acabamento do piso monolítico.
- A Soleira da porta de entrada do ambiente deverá ser dos mesmos materiais de acabamento do piso.
- Paredes em alvenaria rebocada ou em gesso acartonado estruturado com perfis metálicos e reforçado com madeira em três alturas. Para ambos os casos, haverá aplicação de massa corrida revestida com tinta acrílica, lavável, bactericida e em cor à definir (Utilizar similar à existente na unidade)
- Teto rebaixado em gesso acartonado com roda-forro em gesso acartonado, ambos com pintura em tinta acrílica fosca na cor Branco Neve Suvinil.
- Iluminação do ambiente com um Painel de LED 24W 6500K Blumenau Iluminação, ou similar.
- A porta de entrada do ambiente, descrita como *P02,* deverá ser de giro e ter as dimensões conforme quadro de esquadrias, de 80x210cm contando com estrutura sarrafeada e acabamento em PVC na cor branca. Os batentes e guarnição deverão ser dos mesmos materiais também na cor branca.
- Bancada em MDF com superfície melamina impermeável nas dimensões de 140x45cm.
- Banquetas de Lanche, modelo a definir.
- Frigobar, modelo a definir.
- Bancada em aço inoxidável nas dimensões de 180x60cm, contendo pia de lavagem em aço inoxidável.
- Torneira de mesa para lavatório Docol Eletric Clean On/Off.

Conforto Enfermagem

- Piso sobre o qual será aplicada as mantas vinílicas homogêneas Tarkett IQ-Optima 3242886 (clara) e 3242836 (escura), conforme indicado em projeto. Soldadas com cordão de solda mantendo o acabamento do piso monolítico.
- A Soleira da porta de entrada do ambiente deverá ser dos mesmos materiais de acabamento do piso.

- Paredes em alvenaria rebocada ou em gesso acartonado estruturado com perfis metálicos e reforçado com madeira em três alturas. Para ambos os casos, haverá aplicação de massa corrida revestida com tinta acrílica, lavável, bactericida e em cor à definir (Utilizar similar à existente na unidade)
- Teto rebaixado em gesso acartonado com roda-forro em gesso acartonado, ambos com pintura em tinta acrílica fosca na cor Branco Neve Suvinil.
- Iluminação do ambiente com quatro Paineis de LED 24W 6500K Blumenau Iluminação, ou similar.
- A porta de entrada do ambiente, descrita como *P02,* deverá ser de giro e ter as dimensões conforme quadro de esquadrias, de 80x210cm contando com estrutura sarrafeada e acabamento em PVC na cor branca. Os batentes e guarnição deverão ser dos mesmos materiais também na cor branca.
- Armário em MDF com prateleiras nas dimensões de 200x60cm.
- Sofá de três a quatro lugares, modelo à definir.

Vestiário Feminino

- Piso sobre o qual será aplicado porcelanato retificado em dimensões e acabamento similar aos já existentes, com rejunte epóxi Ceramfix em espessura de 2mm na cor a definir.
- A Soleira da porta de entrada do ambiente deverá ser dos mesmos materiais de acabamento do piso da circulação à frente.
- Paredes em alvenaria rebocada ou em gesso acartonado estruturado com perfis metálicos e reforçado com madeira em três alturas. Para ambos os casos, haverá aplicação de revestimento de parede em porcelanato em dimensões e acabamento similar aos já existentes com rejunte epóxi Ceramfix em espessura de 2mm na cor a definir.
- Teto rebaixado em gesso acartonado com roda-forro em gesso acartonado, ambos com pintura em tinta acrílica fosca na cor Branco Neve Suvinil.
- Iluminação do ambiente com quatro Paineis de LED 18W 6500K Blumenau Iluminação, ou similar.
- A porta de entrada do ambiente, descrita como *P02,* deverá ser de giro e ter as dimensões conforme quadro de esquadrias, de 80x210cm contando com estrutura sarrafeada e acabamento em PVC na cor branca. Os batentes e guarnição deverão ser dos mesmos materiais também na cor branca.
- As portas dos boxes deverão seguir às já existentes no vestiário.
- Bancada em silestone com as dimensões de 250x45cm, contendo três lavatórios de sobrepor oval Deca L.65.
- Três torneiras de mesa para lavatório Docol Eletric Clean On/Off.
- Dispenser de toalha de papel
- Dispenser saboneteiro
- Dispenser para Papel Higiênico
- Chuveiro
- Armário em L de MDF com prateleiras com as dimensões 387x40/204x40cm.

- Banco para sentar e troca de roupa, com as dimensões de 117x50cm.
- Espelho prata polido, dimensões a definir.

Vestiário Masculino

- Piso sobre o qual será aplicado porcelanato retificado em dimensões e acabamento similar aos já existentes, com rejunte epóxi Ceramfix em espessura de 2mm na cor a definir.
- A Soleira da porta de entrada do ambiente deverá ser dos mesmos materiais de acabamento do piso da circulação à frente.
- Paredes em alvenaria rebocada ou em gesso acartonado estruturado com perfis metálicos e reforçado com madeira em três alturas. Para ambos os casos, haverá aplicação de revestimento de parede em porcelanato em dimensões e acabamento similar aos já existentes com rejunte epóxi Ceramfix em espessura de 2mm na cor a definir.
- Teto rebaixado em gesso acartonado com roda-forro em gesso acartonado, ambos com pintura em tinta acrílica fosca na cor Branco Neve Suvinil.
- Iluminação do ambiente com quatro Paineis de LED 18W 6500K Blumenau Iluminação, ou similar.
- A porta de entrada do ambiente, descrita como *P02,* deverá ser de giro e ter as dimensões conforme quadro de esquadrias, de 80x210cm contando com estrutura sarrafeada e acabamento em PVC na cor branca. Os batentes e guarnição deverão ser dos mesmos materiais também na cor branca.
- As portas dos boxes deverão seguir às já existentes no vestiário.
- Bancada em silestone com as dimensões de 250x45cm, contendo três lavatórios de sobrepor oval Deca L.65.
- Três torneiras de mesa para lavatório Docol Eletric Clean On/Off.
- Dispenser de toalha de papel
- Dispenser saboneteiro
- Dispenser para Papel Higiênico
- Chuveiro
- Armário em L de MDF com prateleiras com as dimensões 117x50cm.
- Espelho prata polido, dimensões a definir.

Depósito de Equipamentos e Materias

- Piso sobre o qual será aplicada as mantas vinílicas homogêneas Tarkett IQ-Optima 3242886 (clara) e 3242836 (escura), conforme indicado em projeto. Soldadas com cordão de solda mantendo o acabamento do piso monolítico.
- A Soleira da porta de entrada do ambiente deverá ser dos mesmos materiais de acabamento do piso.
- Paredes em alvenaria rebocada ou em gesso acartonado estruturado com perfis metálicos e reforçado com madeira em três alturas. Para ambos os casos, haverá aplicação de massa corrida revestida com tinta acrílica, lavável, bactericida e em cor à definir (Utilizar similar à existente na unidade)

- Teto rebaixado em gesso acartonado com roda-forro em gesso acartonado, ambos com pintura em tinta acrílica fosca na cor Branco Neve Suvinil.
- Iluminação do ambiente com dois Paineis de LED retangular 40W 6500K Blumenau Iluminação, ou similar.
- A porta de entrada do ambiente, descrita como *P13,* deverá ser de correr e ter as dimensões conforme quadro de esquadrias, de 120x210cm contando com estrutura sarrafeada e acabamento em PVC na cor branca. Os batentes e guarnição deverão ser dos mesmos materiais também na cor branca.

Circulação Interna (anexa ao DML)

- Piso sobre o qual será aplicada as mantas vinílicas homogêneas Tarkett IQ-Optima 3242886 (clara) e 3242836 (escura), conforme indicado em projeto. Soldadas com cordão de solda mantendo o acabamento do piso monolítico.
- A Soleira da porta de entrada do ambiente deverá ser dos mesmos materiais de acabamento do piso.
- Paredes em alvenaria rebocada ou em gesso acartonado estruturado com perfis metálicos e reforçado com madeira em três alturas. Para ambos os casos, haverá aplicação de massa corrida revestida com tinta acrílica, lavável, bactericida e em cor à definir (Utilizar similar à existente na unidade)
- Teto rebaixado em gesso acartonado com roda-forro em gesso acartonado, ambos com pintura em tinta acrílica fosca na cor Branco Neve Suvinil.
- Iluminação do ambiente com três Paineis de LED retangular 40W 6500K Blumenau Iluminação, ou similar.
- A porta de entrada do ambiente, descrita como *P12,* deverá ser duas folhas de giro e ter as dimensões conforme quadro de esquadrias, de 160x210cm em Aço Inoxidável por se tratar de Porta Corta-Fogo.

Posto de Enfermagem e Salão de Tratamento

- Piso sobre o qual será aplicada as mantas vinílicas homogêneas Tarkett IQ-Optima 3242886 (clara) e 3242836 (escura), conforme indicado em projeto. Soldadas com cordão de solda mantendo o acabamento do piso monolítico.
- A Soleira da porta de entrada do ambiente deverá ser dos mesmos materiais de acabamento do piso.
- Paredes em alvenaria rebocada ou em gesso acartonado estruturado com perfis metálicos e reforçado com madeira em três alturas. Para ambos os casos, haverá aplicação de massa corrida revestida com tinta acrílica, lavável, bactericida e em cor à definir (Utilizar similar à existente na unidade)
- Teto rebaixado em gesso acartonado com roda-forro em gesso acartonado, ambos com pintura em tinta acrílica fosca na cor Branco Neve Suvinil.
- Iluminação do ambiente com dez Paineis de LED retangular 40W 6500K Blumenau Iluminação, ou similar, e dois Paineis de LED 18W 6500K Blumenau Iluminação ou similar.

- A porta de saída do ambiente, descrita como *P23,* deverá ser duas folhas de giro e ter as dimensões conforme quadro de esquadrias, de 155x210cm em Aço Inoxidável por se tratar de Porta Corta-Fogo.
- Contar com equipamentos para os 5 leitos
- Cortinas com trilhos fixados ao forro (prever suporte na estrutura do telhado para não danificar o forro).
- Bancada de MDF em L com as dimensões de 690x60/360x60cm com superfície em melamina impermeável.
- Quatro computadores
- Quatro cadeiras de rodinhas, modelo a definir.
- Bancada em Aço inoxidável com as dimensões de 241,5x60/91x60cm, contendo duas pias de lavagem em aço inoxidável.
- Quatro torneiras de mesa para lavatório Docol Eletric Clean On/Off.
- Dois lavatórios suspensos Deca Vogue Plus cor Branco L.51.17
- Armário em MDF com prateleiras nas dimensões de 95x60cm.

Rouparia

- Piso sobre o qual será aplicada as mantas vinílicas homogêneas Tarkett IQ-Optima 3242886 (clara) e 3242836 (escura), conforme indicado em projeto. Soldadas com cordão de solda mantendo o acabamento do piso monolítico.
- A Soleira da porta de entrada do ambiente deverá ser dos mesmos materiais de acabamento do piso.
- Paredes em alvenaria rebocada ou em gesso acartonado estruturado com perfis metálicos e reforçado com madeira em três alturas. Para ambos os casos, haverá aplicação de massa corrida revestida com tinta acrílica, lavável, bactericida e em cor à definir (Utilizar similar à existente na unidade)
- Teto rebaixado em gesso acartonado com roda-forro em gesso acartonado, ambos com pintura em tinta acrílica fosca na cor Branco Neve Suvinil.
- Iluminação do ambiente com dois Paineis de LED 18W 6500K Blumenau Iluminação, ou similar.
- A porta de entrada do ambiente, descrita como *P02,* deverá ser de giro e ter as dimensões conforme quadro de esquadrias, de 80x210cm contando com estrutura sarrafeada e acabamento em PVC na cor branca. Os batentes e guarnição deverão ser dos mesmos materiais também na cor branca.
- Armário em MDF com prateleiras nas dimensões de 105x60cm.

BWC PCD Masculino

- Piso sobre o qual será aplicada as mantas vinílicas homogêneas Tarkett IQ-Optima 3242886 (clara) e 3242836 (escura), conforme indicado em projeto. Soldadas com cordão de solda mantendo o acabamento do piso monolítico.

- A Soleira da porta de entrada do ambiente deverá ser dos mesmos materiais de acabamento do piso.
- Paredes em alvenaria rebocada ou em gesso acartonado estruturado com perfis metálicos e reforçado com madeira em três alturas. Para ambos os casos, haverá aplicação de massa corrida revestida com tinta epóxi e em cor à definir (Utilizar similar à existente na unidade)
- Teto rebaixado em gesso acartonado com roda-forro em gesso acartonado, ambos com pintura em tinta epóxi na cor Branco Neve Suvinil.
- Iluminação do ambiente com um Painel de LED 18W 6500K Blumenau Iluminação, ou similar.
- A porta de entrada do ambiente, descrita como *P08,* deverá ser de giro e ter as dimensões conforme quadro de esquadrias, de 100x210cm contando com estrutura sarrafeada e acabamento em PVC na cor branca. Os batentes e guarnição deverão ser dos mesmos materiais também na cor branca.
- Bacia sanitária Deca Vogue Plus cor Branco P.505.17 com caixa acoplada com acionamento duo na cor Branco.
- Lavatório Suspenso Deca Vogue Plus cor Branco L.51.17
- Torneira de mesa para lavatório Docol Eletric Clean On/Off.
- Dispenser de toalha de papel
- Dispenser saboneteiro
- Dispenser para Papel Higiênico
- 05 barras de apoio em aço inoxidável polido.
- Espelho prata polido, dimensões a definir.

BWC PCD Feminino

- Piso sobre o qual será aplicada as mantas vinílicas homogêneas Tarkett IQ-Optima 3242886 (clara) e 3242836 (escura), conforme indicado em projeto. Soldadas com cordão de solda mantendo o acabamento do piso monolítico.
- A Soleira da porta de entrada do ambiente deverá ser dos mesmos materiais de acabamento do piso.
- Paredes em alvenaria rebocada ou em gesso acartonado estruturado com perfis metálicos e reforçado com madeira em três alturas. Para ambos os casos, haverá aplicação de massa corrida revestida com tinta epóxi e em cor à definir (Utilizar similar à existente na unidade)
- Teto rebaixado em gesso acartonado com roda-forro em gesso acartonado, ambos com pintura em tinta epóxi na cor Branco Neve Suvinil.
- Iluminação do ambiente com um Painel de LED 18W 6500K Blumenau Iluminação, ou similar.
- A porta de entrada do ambiente, descrita como *P08,* deverá ser de giro e ter as dimensões conforme quadro de esquadrias, de 100x210cm contando com estrutura sarrafeada e acabamento em PVC na cor branca. Os batentes e guarnição deverão ser dos mesmos materiais também na cor branca.
- Bacia sanitária Deca Vogue Plus cor Branco P.505.17 com caixa acoplada com acionamento duo na cor Branco.
- Lavatório Suspenso Deca Vogue Plus cor Branco L.51.17

- Torneira de mesa para lavatório Docol Eletric Clean On/Off.
- Dispenser de toalha de papel
- Dispenser saboneteiro
- Dispenser para Papel Higiênico
- 05 barras de apoio em aço inoxidável polido.
- Espelho prata polido, dimensões a definir.

Considerações Especiais:

* Os itens relativos aos projeto complementares, deverão serem inclusos após da realização dos mesmos, como equipamentos de Climatização e Renovação de Ar, equipamentos elétricos, equipamentos hidráulicos, infraestrutura de rede e dados.

* Os itens não essenciais deverão ser discutidos com a instituição para verificar forma de procedência, tais como cestos de lixo, carrinhos de limpeza, macas, cadeiras de rodas, e demais acessórios.

* Todo o material está exposto a mudanças dependendo das disponibilidades dos materiais citado, perante aviso prévio à equipe técnica e aprovação da instituição.

Blumenau, 26 de maio de 2020.

BUCCO
Assessoria e Engenharia Ltda.

RELATÓRIO TÉCNICO DESCRITIVO

OBRA:

PROJETO ARQUITETÔNICO DE REFORMA E AMPLIAÇÃO DE ESTABELECIMENTO ASSISTENCIAL DE SAÚDE - EAS

FUNDAÇÃO HOSPITALAR DE BLUMENAU
HOSPITAL SANTO ANTÔNIO

Unidade de Tratamento Intensivo – U.T.I. Geral

Fundação Hospitalar de Blumenau
Hospital Santo Antônio
Rua Itajaí, 545
Vorstadt - Blumenau / SC
CNPJ 82.654.088/0001-20

Blumenau, 20 de dezembro de 2019.
Cliente: Fundação Hospitalar de Blumenau – Hospital Santo Antônio
Obra: Reforma e Ampliação da UTI Geral Adulto

RELATÓRIO TÉCNICO DESCRITIVO

Este relatório tem por objetivo retratar as etapas e critérios adotados na elaboração do Projeto Arquitetônico para a ampliação e reforma de uma parcela da área já construída pelo Hospital Santo Antônio visando a melhoria das instalações da U.T.I.

Esta unidade já foi analisada e aprovada no processo nº 137/090, o qual segue anexado em conjunto.

1 – Objetivo do Projeto Arquitetônico:

Desenvolver um projeto arquitetônico para reforma e ampliação de um setor do Hospital Santo Antônio a fim de abrigar a U.T.I. com intuito de atender as necessidades atuais do Hospital. Utilizando-se dos artifícios da arquitetura este trabalho está voltado para organizar e ordenar espaços, para um conjunto de necessidades humanas, não as encarando como somatória, mas sim como resultado de um processo mais amplo que envolve funções, articulação das funções através de circulações, como também levando em consideração as normas técnicas, aspectos tecnológicos, físicos, psicológicos, ambientais e econômicos.

2 – Descrição e apresentação do Hospital

2.1 – Proposta assistencial do Hospital:

O Hospital Santo Antônio possui Proposta Assistencial com o objetivo de prestar atendimento eletivo e de emergência com assistência em regime ambulatorial e de Hospital geral, promover o atendimento a consultas médicas, prestar atendimento ao diagnóstico e terapia com exames e cirurgias com hora marcada, e ou atendimento de 24hs na emergência. Também presta atendimento de assistência à saúde em regime de internação para manutenção de pacientes em observação pós-cirúrgica ambulatorial, ou de maior complexidade.

Referência em várias especialidades médicas – oncologia, ortopedia, materno-infantil, cirurgia bariátrica e psiquiatria para a região do Vale do Itajaí, a instituição realiza mais de 260.000 atendimentos anuais e disponibiliza 198 leitos hospitalares visando atender a comunidade, e conta com uma equipe médica de mais de 150 profissionais e, aproximadamente 650 colaboradores diretos e outros indiretos.

2.2 – Proposta assistencial das unidades desta aprovação:

A U.T.I., de grande porte e alta complexidade, por sua vez, presta atendimento de assistência à saúde em regime intensivo. Dá suporte não só ao próprio Hospital (Pronto Atendimento, Centro Cirúrgico e Internações) mas também a toda região do Vale do Itajaí. Por esta razão, o horário de atendimento é diário, 24 horas por dia. Atenderá à faixa etária adulta e contará com 20 leitos de internação intensiva.

2.3 – Apoio técnico e logístico:

O Hospital Santo Antônio, mediante sua magnitude, possui completo apoio técnico e logístico, que darão suporte a U.T.I., contando com Nutrição e Dietética, Necrotério, Central de Material Esterilizado – C.M.E., Lavanderia, Pronto Atendimento (Atendimentos de Urgência e Emergência), Centro Obstétrico, Centro Cirúrgico, Imagenologia, Unidades de Internação, completa rede de Laboratório Clínico, Laboratório de Análises Clínicas, Medicina Nuclear, Agência Transfusional, Farmácia, Manutenção e completo sistema de administração geral do Hospital. Mais especificadamente, o Hospital Santo Antônio está enquadrado como Hospital de alta complexidade e do Tipo II, segundo a Portaria 479/MG de 15 de abril de 1999, a qual descreve todas as realizações, detalhadamente, do Hospital.

2.4 – Listagem de Atividades, Sub-atividades da Unidade:

Segundo a RDC-50:

ATRIBUIÇÃO 3: Prestação de atendimento de assistência à saúde em regime de internação

ATIVIDADE: 3.3 – Internação de pacientes em regime de terapia intensiva:

3.3.1 – Proporcionar condições de internar pacientes críticos, em ambientes individuais ou coletivos, conforme grau de risco, faixa etária (exceto neonatologia), patologia e requisitos de privacidade;

3.3.2 – Executar e registrar a assistência médica intensiva;

3.3.3 – Executar e registrar a assistência de enfermagem intensiva;

3.3.4 – Prestar apoio diagnóstico laboratorial, de imagens, hemoterápico, cirúrgico e terapêutico durante 24 horas;

3.3.5 – Manter em condições de monitoramento e assistência respiratória 24 horas;

3.3.6 – Prestar assistência nutricional e distribuir alimentação aos pacientes;

3.3.7 – Manter pacientes com morte cerebral, nas condições de permitir a retirada de órgãos para transplante, quando consentida;

3.3.8 – Prestar informações e assistência aos acompanhantes dos pacientes;

2.5 – Programa de Necessidades:

Após o levantamento do espaço físico, foram realizadas várias reuniões com as pessoas diretamente envolvidas no processo. Feitas as entrevistas, obtivemos um organograma de todas as atividades e da disposição de várias unidades e como se relacionavam entre si.

O programa foi montado sob uma rotina de trabalho levando em consideração as atribuições da demanda do local quanto às normas técnicas.

3 **– Espaço Físico:**

Após visita ao local, foi feito um levantamento detalhado in-loco, "*as built*" das áreas construídas a serem reformadas. O projeto arquitetônico constituiu-se na reforma de uma área de 861,76m² e a ampliação de 39,52m², sendo o total da intervenção de 901,28m²;

Os dimensionamentos dos ambientes obedecem aos requisitos de adequação de uma área existente, ao cálculo de dimensionamento da tabela da RDC 50/02 da Anvisa como também a uma avaliação pretendida no programa de necessidades. Vale aqui ressaltar que será utilizada a margem de tolerância de até 5% das medidas exigidas pela RDC 50/02 para casos de reforma previstas na própria RDC 50/02.

4 – Instalações Físicas da Unidade de Tratamento Intensivo (U.T.I.) Geral:

A unidade de U.T.I. está localizado no terceiro pavimento do Hospital Santo Antônio. O acesso será através de rota acessível conforme planta de situação.

Existem 02 acessos para a unidade:

a) Acesso restrito e controlado pelo corredor geral do Hospital Santo Antônio, para atender à pacientes acamados, acompanhantes e colaboradores.

b) Acesso restrito e controlado pelo corredor da saída de emergência para colaboradores. (Neste caso é utilizada o corredor de rota de fuga pelos colaboradores para efetuar a entrada pelos fundos da unidades, evitando o cruzamento entre equipe médica e acompanhantes.)

Existe também uma outra saída da unidade, de emergência, situada ao lado dos leitos de UTI, tendo acesso controlado para saída somente e serão previstas no Plano de Prevenção e Combate de Incêndios do Hospital. As portas serão abertas totalmente em caso de sinistro.

Considerações Especiais:

* Em relação aos painéis de gases nos leitos de UTI onde se encontram janelas de vidro na cabeceira, os gases chegaram ao leito através do forro, uma vez que todos os leitos são equipados com estativas.

* A sala de espera de visitantes contem apenas 10 locais/poltronas de espera para os 20 leitos propostos; no entanto, será realizado controle e restrição de acesso já na Recepção Geral do Hospital. Haverão horários de visitas para os Leitos 01 à 10 distintos dos horários de visitas para os Leitos 11 à 20, de forma que apenas 10 visitantes acessem simultaneamente o ambiente denominado Sala de espera. Como já relatado, haverá suporte da sala de espera da recepção geral para manter controlados e liberar apenas os visitantes devidos.

* Quanto ao vazio utilizado para a ampliação da Unidade de UTI, conforme explicitado em corte esquemático, os ambientes afetados terão suas janelas lacradas. Para estes ambientes, agora sem ventilação natural, serão previstos ventilação e exaustão mecânica, projetada e dimensionada por profissional habilitado.

* Esta área ficará a princípio vaga e disponível para ampliações futuras, e qualquer intervenção realizada deverá ter aprovações da Vigilância Sanitária do Estado.

* A área de "Jardim/Área Aberta" da área externa, será não utilizável, deixando o espaço livre entre os brises da fachada e as esquadrias/janelas do salão da UTI, para iluminação natural do ambiente.

* Com relação ao espaçamento entre leitos do Salão de Tratamento, foi adotada a medida já presente em projeto aprovado, uma vez acatada por esta Vigilância Sanitária.

* Para os Quartos de Ampliação e os Quartos de Isolamento, espera-se obter por meio dos amplos visores instalados para os salões, a iluminação natural indireta, através do salão de Tratamento.

*Os lavatórios propostos nas extremidades dos Postos de Enfermagem servirão para a higienização de mãos dos visitantes da unidade.

*Em relação à ampliação da UTI, que acarretaria num eventual fechamento de ambientes tanto para iluminação e ventilação, conforme anexada planta do pavimento inferior, notamos a não existência de qualquer ambiente obrigatório de iluminação e ventilação, portanto em conjunto à obra da UTI serão previstas as ventilações mecânicas adequadas a estes ambientes.

5 – Acabamentos dos Materiais das Unidades Projetadas:

Os materiais de acabamento do mobiliário e da construção da Unidade de Tratamento Intensivo devem estar à luz das menções preconizadas nos itens C.1, C.2 e C.3 do Capítulo 6 – Condições Ambientais de Controle de Infecção, parte III da RDC 50/02. O projeto arquitetônico contém a descriminação dos materiais de revestimento de cada ambiente, nomeados da forma R = Tipo 00, para as quais são aplicadas as seguintes especificações:

R = Tipo 01

- Piso em laje de concreto com contrapiso de regularização sobre o qual será aplicada manta vinílica soldada; revestimento com acabamento monolítico.
- Paredes em alvenaria rebocada ou em gesso acartonado estruturado com perfis metálicos. Para ambos os casos, haverá aplicação de massa corrida revestida com tinta acrílica, lavável, bactericida e em cor clara.
- Teto rebaixado em gesso acartonado com pintura em tinta acrílica na cor branca.
- Rodapé em barras vinílicas soldadas ao piso. Os rodapés deverão ter acabamento em 45 graus no encontro com a parede para evitar o acúmulo de sujeira e não poderão ser do tipo curvo no encontro parede e piso. Eles deverão estar alinhados à parede, em ângulo reto com o piso.

R = Tipo 02

- Piso em laje de concreto com contrapiso de regularização sobre o qual será aplicada manta vinílica soldada; revestimento com acabamento monolítico.
- Paredes em alvenaria rebocada ou em gesso acartonado estruturado com perfis metálicos. Para ambos os casos, haverá aplicação de massa corrida revestida com tinta epóxi em cor clara.
- Teto rebaixado em gesso acartonado com pintura em tinta epóxi na cor branca.
- Rodapé em barras vinílicas soldadas ao piso. Os rodapés deverão ter acabamento em 45 graus no encontro com a parede para evitar o acúmulo de sujeira e não poderão ser do tipo curvo no encontro parede e piso. Eles deverão estar alinhados à parede, em ângulo reto com o piso.

R = Tipo 03

- Piso em laje de concreto com contrapiso de regularização sobre o qual será aplicado porcelanato com rejunte epóxi, ambos em cor clara e com grau de absorção de água menor que 4%.
- Paredes em alvenaria rebocada ou em gesso acartonado estruturado com perfis metálicos. Para ambos os casos, haverá aplicação de porcelanato com rejunte epóxi, ambos em cor clara e com grau de absorção de água menor que 4%.
- Teto rebaixado em gesso acartonado com pintura em tinta acrílica na cor branca.
- Visto que parede e piso são revestidos com porcelanato, não haverá rodapés nestes casos.

R = Tipo 04

- Piso em laje de concreto com contrapiso de regularização sobre o qual será aplicado porcelanato com rejunte epóxi, ambos em cor clara.
- Paredes em alvenaria rebocada ou em gesso acartonado estruturado com perfis metálicos. Para ambos os casos, haverá aplicação de massa corrida revestida com tinta acrílica, lavável, bactericida e em cor clara.
- Teto rebaixado em gesso acartonado com pintura em tinta acrílica na cor branca.
- Rodapé em porcelanato com rejunte epóxi, ambos em cor clara.

R = Tipo 05

- Piso em laje de concreto desempenado com pintura em tinta acrílica fosca.
- Paredes em alvenaria rebocada ou em gesso acartonado estruturado com perfis metálicos. Para ambos os casos, haverá aplicação de massa corrida revestida com tinta acrílica, lavável, bactericida e em cor clara.
- Teto em laje de concreto aparente com pintura em tinta acrílica, cor clara.
- Visto ser um ambiente de aparelhagem técnica, não já necessidade de acabamento para o rodapé.

5.1 – Esquadrias, Soleiras, Bancadas e Cortinas:

As esquadrias estão diferenciadas e localizadas no projeto arquitetônico e em seu quadro de esquadrias. As esquadrias com material especificado como madeira serão semiocas, de primeira qualidade, em madeira de lei. O caixilho desta porta será em madeira de lei e ambos (portas e caixilhos) terão revestimento em PVC. O acabamento das esquadrias será lisa e sem ranhuras de forma a não gerar locais de depósito de impurezas. As esquadrias em vidro serão do tipo temperado (exceto quando especificado diferentemente em quadro de esquadrias) com ferragens em alumínio branco.

As soleiras de piso serão confeccionadas com o mesmo material do piso. Para as janelas, a soleira interna será requadrada e revestida com o mesmo material do revestimento da parede em que a esquadria se encontra. Externamente, as soleiras serão de granito com sistema de vedação. Não será utilizado o granito nas soleiras internas.

As cortinas entre os leitos serão de material plástico flexível, serão lisas e submetidas a constante processo de higienização. Com relação às bancadas, no projeto uma legenda e indicação e localização do material a ser utilizado em cada superfície. Serão elas em: a) aço inoxidável, b) madeira com revestimento melamínico impermeável, c) Composto de Quartzo ou porcelanato (sendo esta última sem emendas), e d) Porcelana.

As Portas Corta-Fogo serão de madeira com revestimento em chapas de aço com pintura epóxi branca.

6 – Instalações Ordinárias e Especiais:

As instalações de suporte ao funcionamento geral da unidade contam com a infraestrutura do Hospital Santo Antônio e está adequada a nova demanda mediante a ampliação proposta neste projeto.

6.1 – Controle de Temperatura:

Haverá projeto de climatização, renovação e filtragem do ar que será realizado por profissional habilitado e capacitado. Todos os ambientes sem abertura direta ao meio exterior terão sistema mecânico de ventilação e renovação do ar. Todos os projetos e execução dos sistemas de controle de qualidade, climatização e renovação do ar serão à luz das legislações pertinentes e vigentes.

6.2 – Sistema de fornecimento de energia geral e emergência.

O fornecimento de energia elétrica para a Unidade de Tratamento Intensivo deriva diretamente da subestação de medição/transformação do Hospital Santo Antônio, localizada em ambiente próprio, sendo abrigada e construída em alvenaria e em conformidade com as Normas técnicas da CELESC.

Em caso de emergência, o Hospital Santo Antônio ainda conta com 02 grupos de geradores responsáveis por abastecer as unidades, sem comprometer as demandas e a continuidade nos procedimentos.

Está prevista a instalação de sistema de iluminação de emergência no interior da unidade, abrangendo todas as áreas. O sistema será acionado através de central de comutação automática, utilizando tensão contínua de 24 Vcc. Nas rotas de fuga e sobre as saídas de emergência serão instaladas placas indicativas de saída.

6.3 – Abastecimento de água potável:

A rede de distribuição de água fria no interior da área da Unidade de Tratamento Intensivo terá origem na rede de água fria existente do Hospital Santo Antônio. Esta rede se origina de um sistema de abastecimento de água potável composto por cisternas e reservatórios elevados distribuído pelos diversos edifícios do Hospital, sendo sempre em número superior a duas unidades para cada setor, os quais atendem por gravidade os pontos de consumo. Este sistema é alimentado pela rede pública da SAMAE. Assim como a rede de distribuição de água quente que passa dos reservatórios para a caldeira situada também no térreo do Hospital e abastece a Unidade. A autonomia da unidade é superior à 48 horas em casos de falhas no abastecimento da rede pública.

6.4 – Sistema de Gerenciamento de Esgoto Sanitário:

Os dejetos das instalações sanitárias e de serviço da Unidade de Tratamento Intensivo serão captados por uma rede de esgotos e dirigidos por gravidade até caixas de coleta existentes no Hospital para então serem encaminhados mecanicamente para a ETE – Estação de Tratamento de Efluentes do Hospital, sendo em seguida dirigidos à rede de águas pluviais pública.

6.5 – Sistema de Gerenciamento de Resíduos Sólidos (RSS):

A Unidade de Tratamento Intensivo e o Hospital Santo Antônio possuem PGRSS – Plano de Gerenciamento de Resíduos de Serviços de Saúde – que serão adotados no funcionamento da clínica. A unidade adota o seguinte roteiro de procedimento quanto ao gerenciamento de resíduos sólidos: a segregação é feita no local de sua geração, sendo acondicionado em lixeiras de plástico com tampa. Em sua tampa contém adesivos de identificação de cada classe de resíduo, com seu respectivo saco de lixo e cor correspondente (somente tem adesivos os resíduos comuns, plásticos e papéis). O transporte é feito em sentido único, com roteiros definidos e horários não coincidentes com a distribuição de roupas, medicamentos e alimentos. O carro coletor com tampa basculante com válvula de dreno no fundo, cantos e arestas arredondados e de material lavável e devidamente identificado com rótulo. Os carros são lavados diariamente ao término da coleta.

6.6 – Controle de Infecção:

Em relação às especificações básicas dos materiais citadas em cada ambiente acima relacionado, vale salientar que estão de acordo com as premissas mencionadas nos itens C.1, C.2 e C.3 do Capítulo 6 – Condições Ambientais de Controle de Infecção, parte III da RDC 50/02.

6.7 – Gases Medicinais:

A Unidade de Tratamento Intensivo contará também com o apoio das centrais de gases medicinais no Hospital Santo Antônio, também adequada à nova demanda com a ampliação e instalação da unidade proposta. O Hospital Santo Antônio possui completa central de gases medicinais que atendem a toda a estrutura do Hospital. Todo o sistema, seu dimensionamento e quantificação, será realizado de acordo com a legislação pertinente sendo o projeto elaborado por profissional habilitado e capacitado.

6.8 – Prevenção de Incêndios:

O Hospital Santo Antônio possui projeto preventivo de incêndios aprovado e executado conforme normativas do Corpo de Bombeiros. Este projeto deverá contemplar obrigatoriamente a Unidade de Tratamento Intensivo, objeto desta análise.

7 – Conteúdo:

Segue em anexo, o projeto Arquitetônico, disposto da seguinte forma:

7.1 – Arquitetônico:

Folha: A01 – Planta de Situação
Folha: A02 – Planta Baixa de Setorização do 3º Pavimento
Folha: A03 – Planta Baixa de Setorização do 2º Pavimento
Folha: A04 – Planta Baixa de Setorização do Pavimento Térreo
Folha: A05 – Planta Baixa Existente
Folha: A06 – Planta Baixa Proposta
Folha: A07 – Planta Baixa de Reforma
Folha: A08 – Cortes AA, BB e CC
Folha: A09 – Cortes Esquemático (Mostrando fechamento do Vazio)

7.2 – Relatório Técnico Descritivo

7.3 – ART's

8 – Assinaturas:

Engenheiro Civil Marcos Roberto Bucco CREA – SC 036.710-0	Arquiteto Rodrigo Santiago Mafra CAU/SC A52328-3

Fundação Hospitalar de Blumenau
Hospital Santo Antônio
CNPJ 82.654.088/0001-20

Blumenau, 20 de dezembro de 2019.